

# Поперечные профили улиц


И/С

Инд.38227


Экз. №

Нач. ОТС	Луцкович А.С.	12.19	30.18-00.ГМ-7 Генеральный план г. Кричева		
ГАП	Кудрявцева М.Ю.	12.19			
Глав. спец.	Кудрявцев Н.А.	12.19			
Инженер	Гребень М.П.	12.19			
Инженер	Сташинский А.Ю.	12.19	Транспорт		
			Поперечные профили улиц, М 1:200		
			Стадия	Лист	Листов
			ДП	1	12
			Научно-проектное республиканское унитарное предприятие БЕЛНИИПТРАДОСТРОИТЕЛЬСТВА		


# Схема сечений

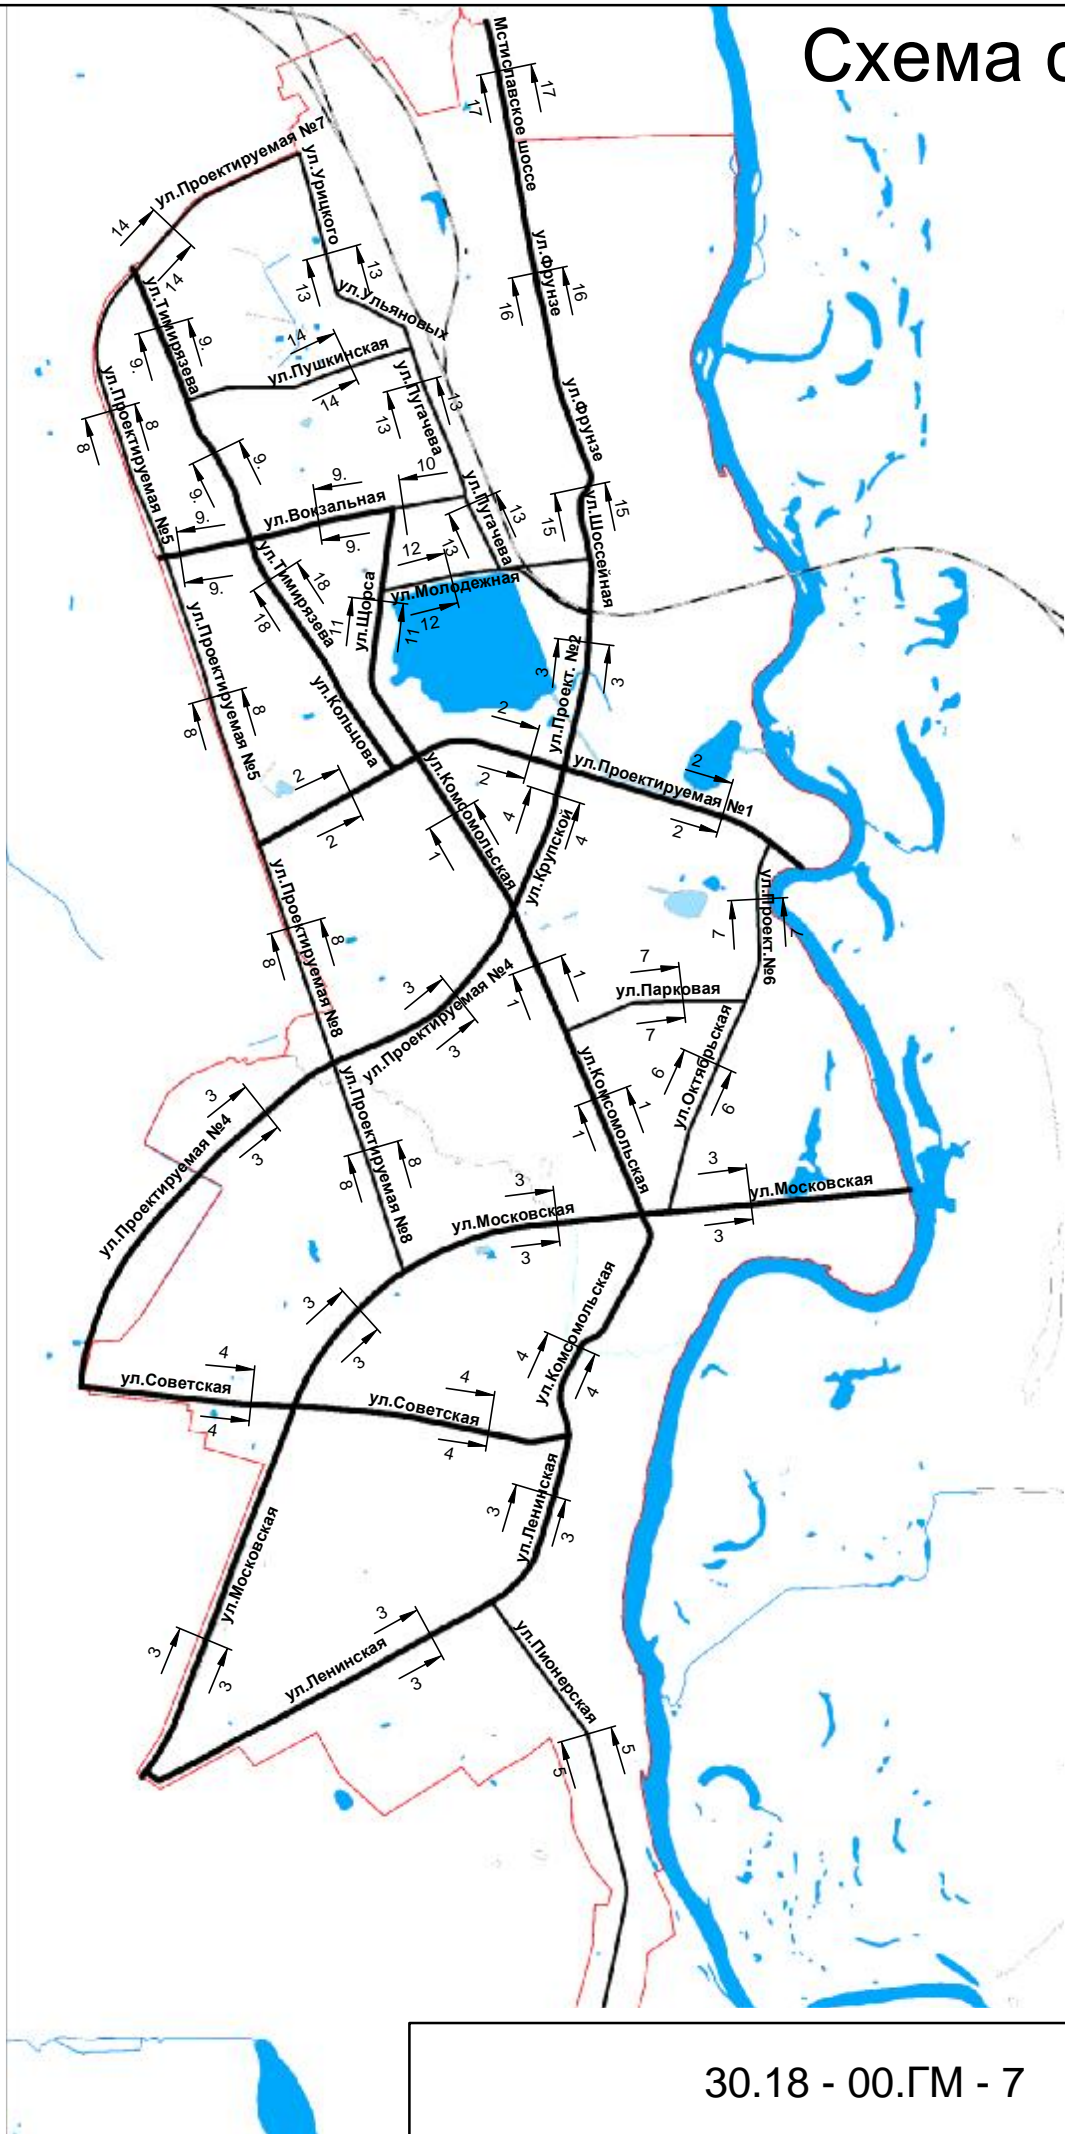

**ул. Комсомольская  
сеч. 1  
категория В**

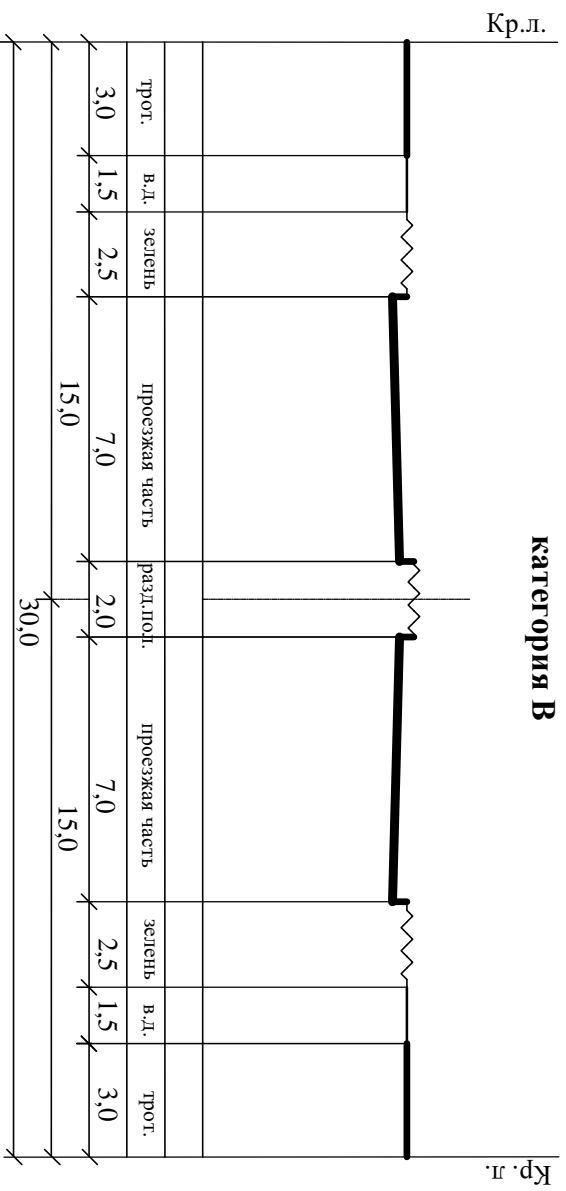


**ул. Проектируемая №1  
сеч. 2  
категория В**

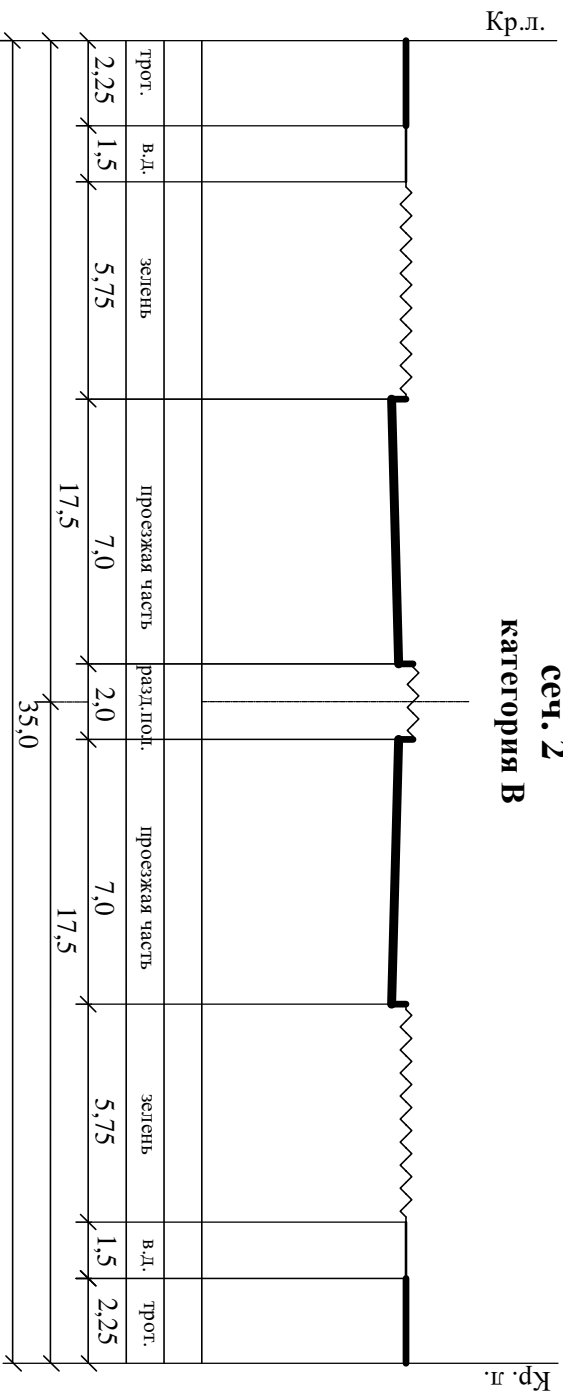

**ул.ул. Московская, Ленинская, Проектируемая №2**


**сеч. 3**  
категория В

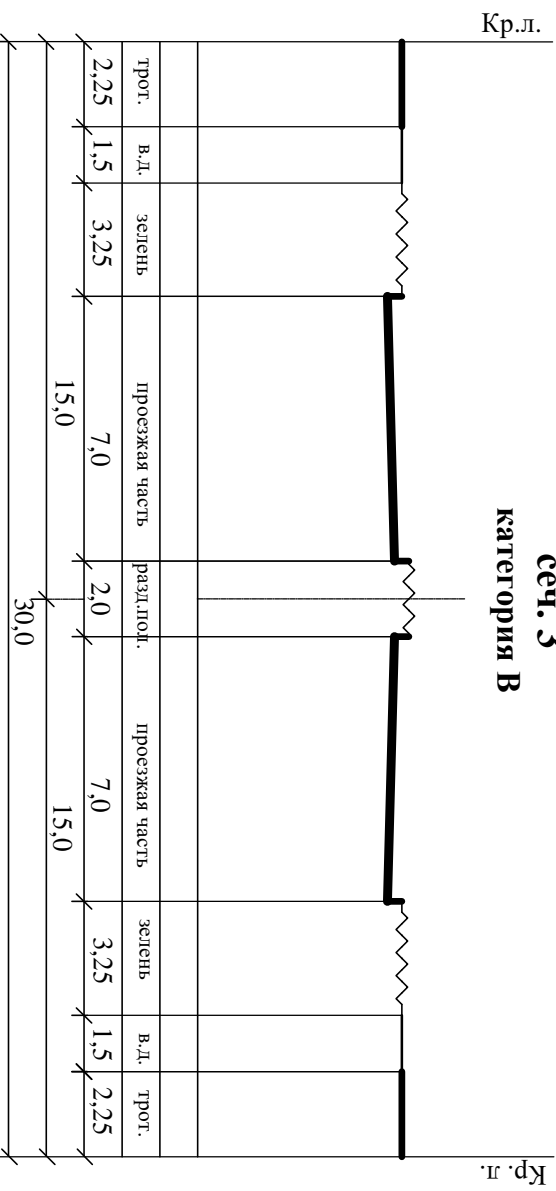

**ул.ул. Советская, Комсомольская, Крупской**


**сеч. 4**

категория В  
(в стесненных условиях)

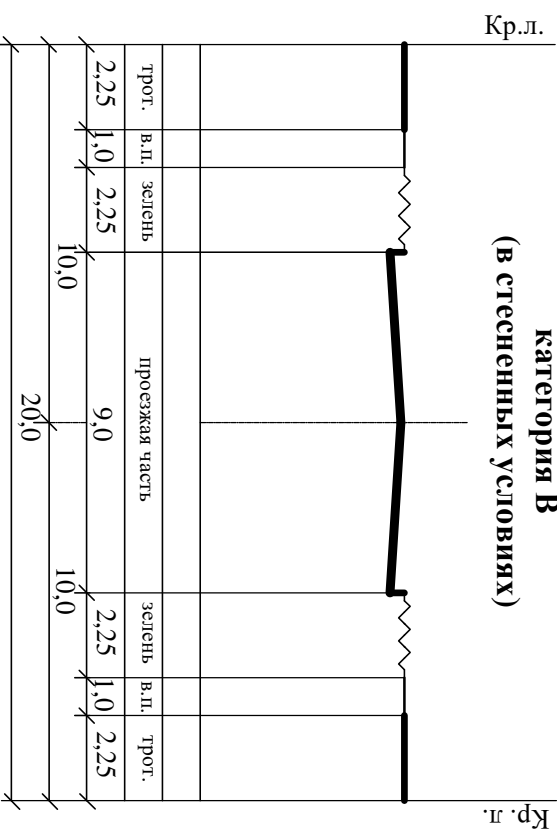


**ул. Пионерская  
сеч. 5**

Кр.л. **категория Ж**  
(в стесненных условиях) Кр. л.

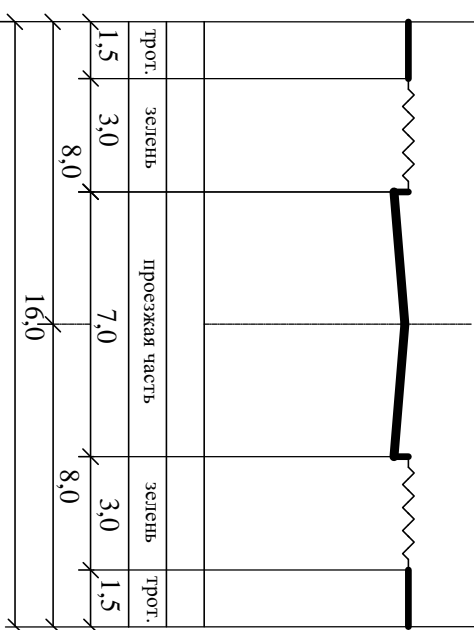

**ул. Октябрьская  
сеч. 6**


Кр.л. **категория Ж**  
(в стесненных условиях) Кр. л.

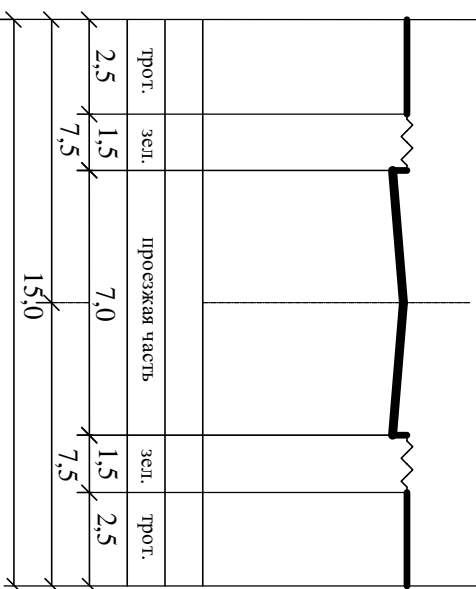

**ул.ул. Парковая, Проектируемая №6**

**сеч. 7**


**категория Ж**

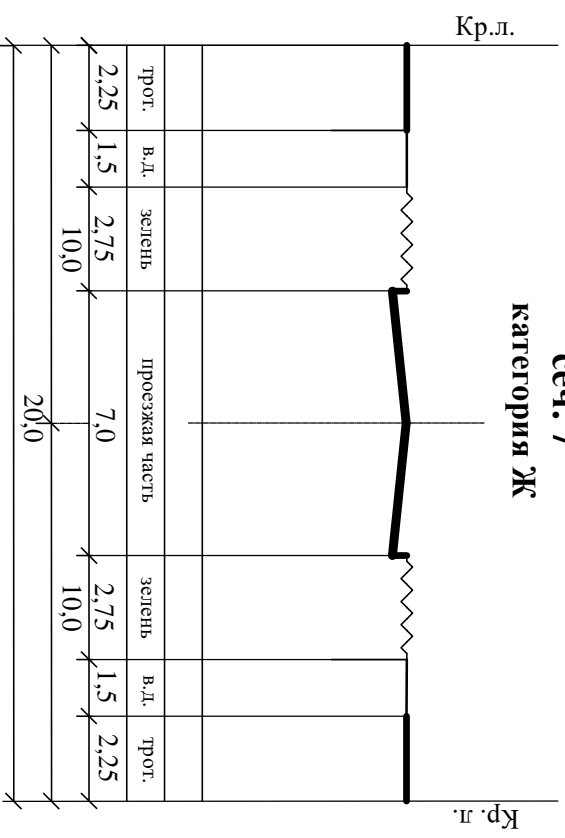

**ул.ул. Проектируемая №5, 8**

**сеч. 8**


**категория Ж**

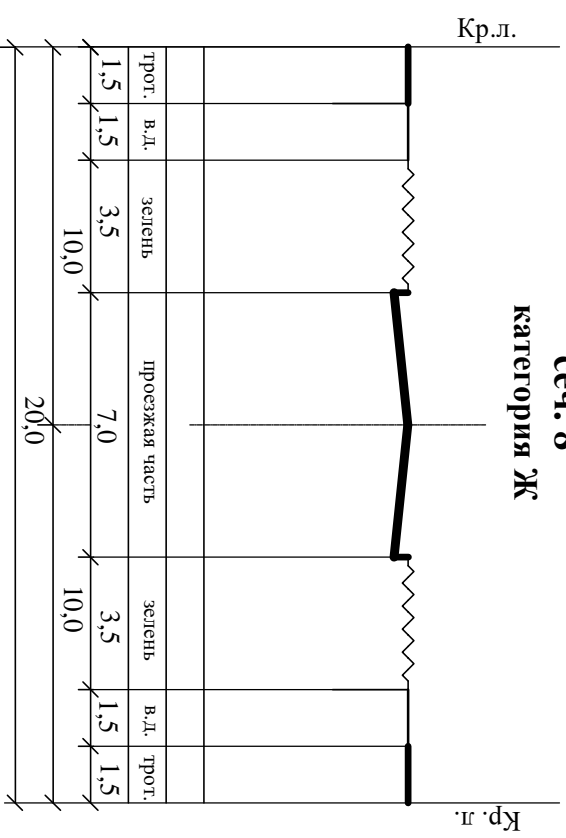


**ул.ул. Вокзальная, Тимирязева**

**сеч. 9**

**категория В**  
**(в стесненных условиях)**

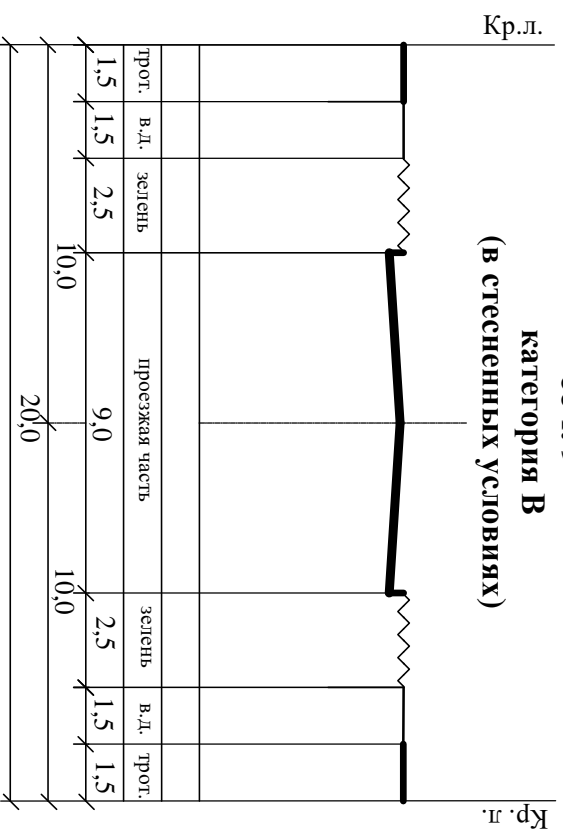

**ул. Вокзальная**  
**сеч. 10**  
**категория Ж**

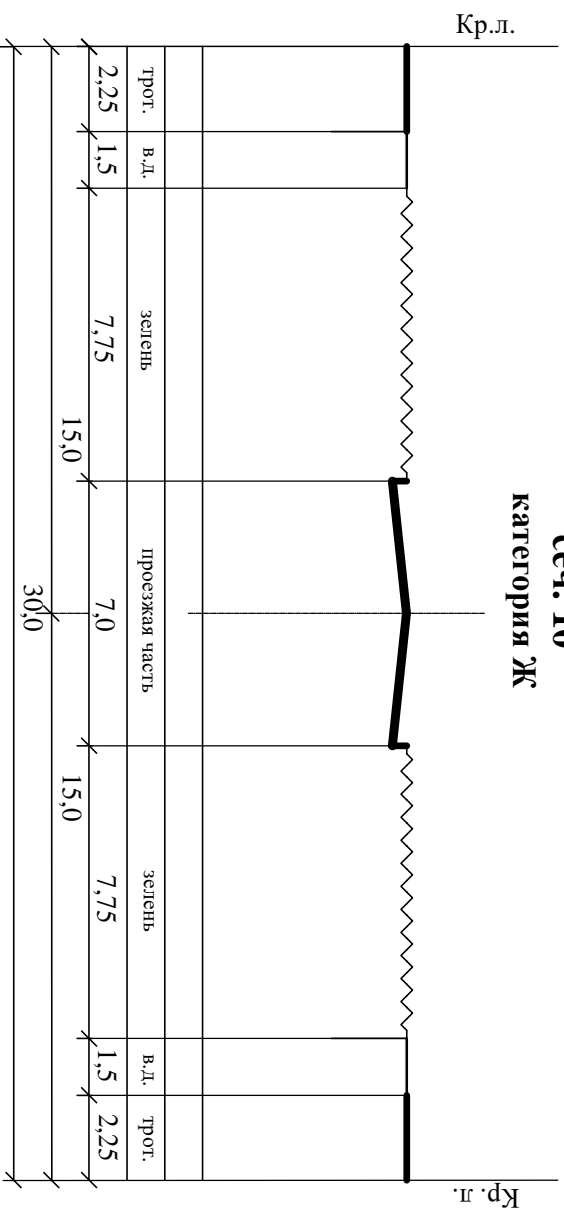






**ул.ул. Урицкого, Ульяновых, Пугачева**

**сеч. 13**


**категория Ж**

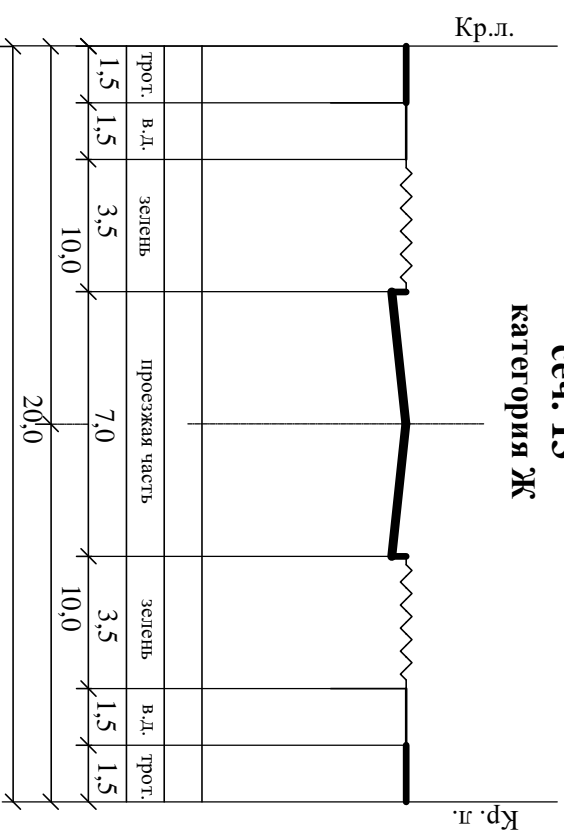


**ул.ул. Пушкинская, Проектируемая №7**

**сеч. 14**


**категория Ж**

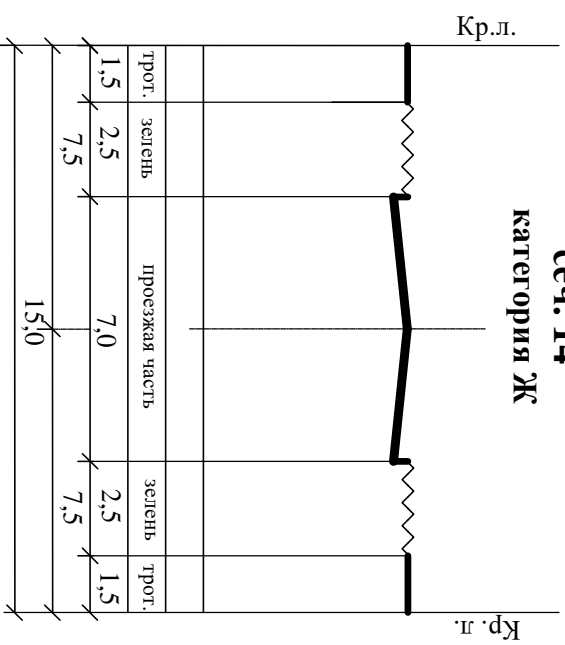


**ул. Шоссейная  
сеч. 15  
категория В**

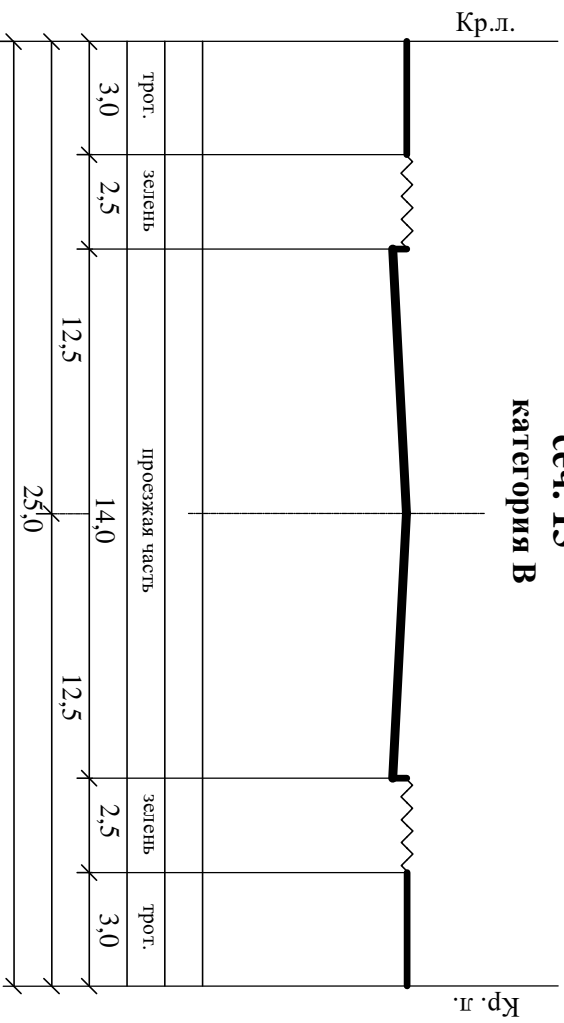

**ул. Фрунзе  
сеч. 16  
категория В**

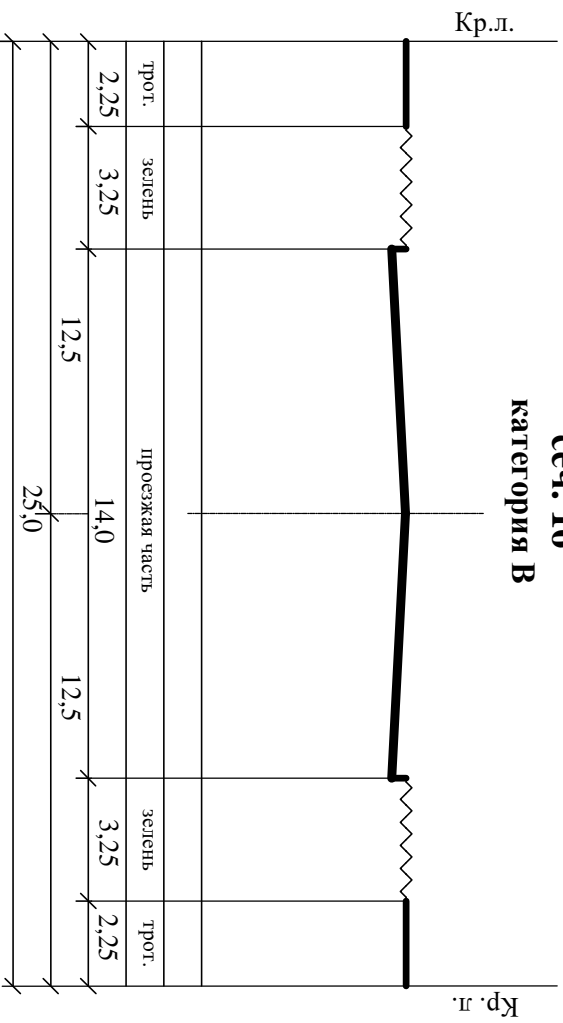


**Мстиславское шоссе  
сеч. 17  
категория В**

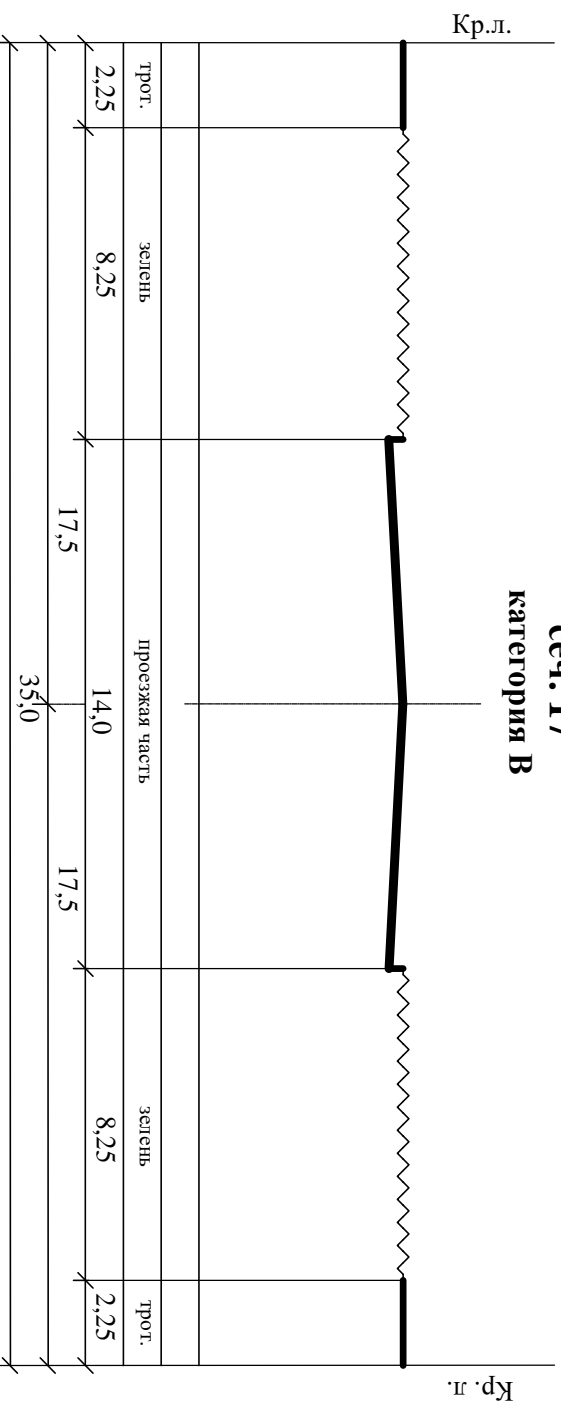

**ул.ул. Тимирязева, Кольцова  
сеч. 18**

**категория В  
(в стесненных условиях)**

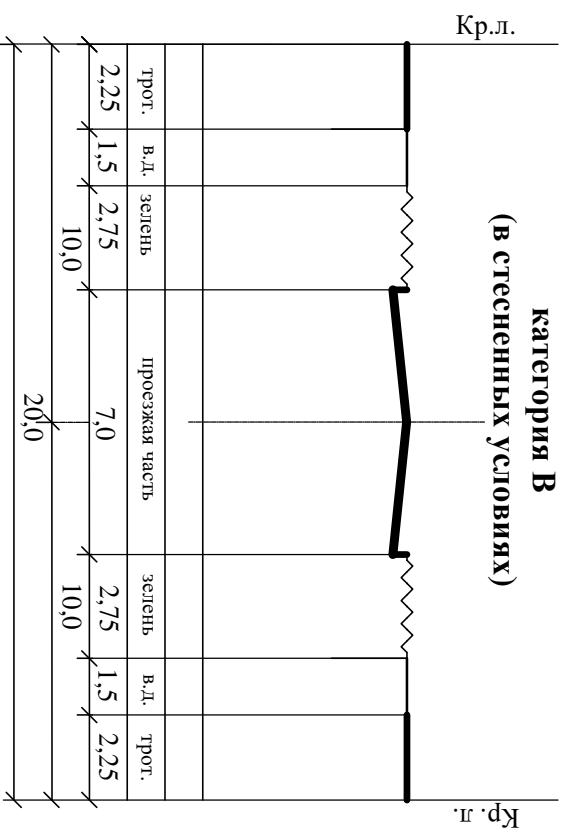

**Жилые улицы  
категория Э  
многоквартирная и усадебная застройка**

