


Ситуационная схема

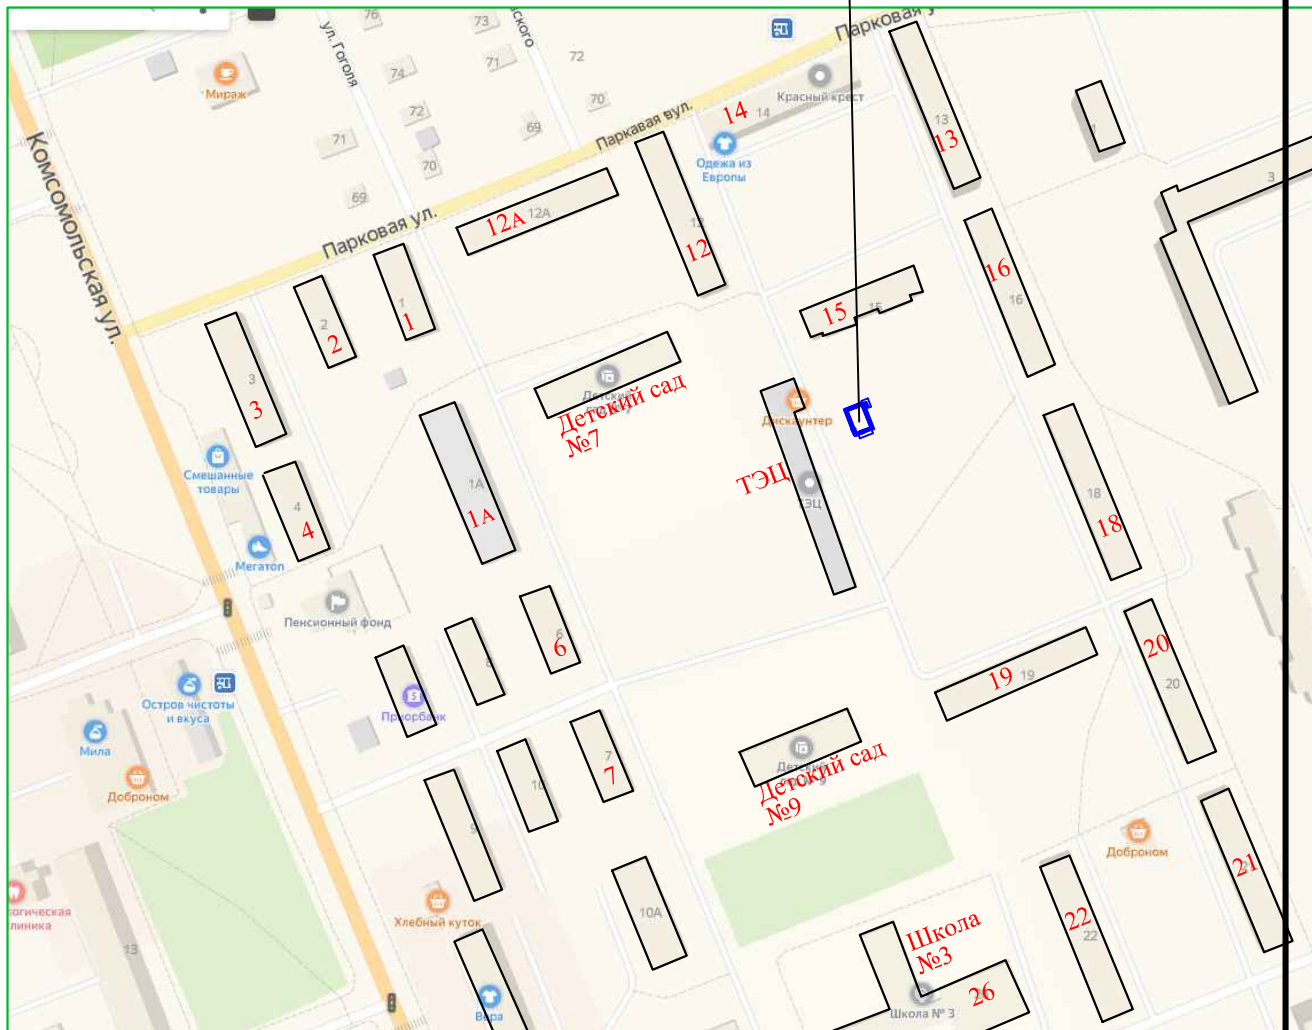

Проектируемый
участок



Сотласово

Взам.инв.№	48-2019-0-АС								
	Магазин смешанной группы товаров по ул. Микрорайон Сож в г. Кричеве								
Изм.	Кол.	Лист	Ндок.	Подп.	Дата	Общеплощадочные материалы	Стадия	Лист	Листов
							С	15	
Инв.№подл.	Подпись и дата	ГАП	Урупина			Ситуационная схема	УП "Могилевкооппроект"		
		Н.контр.	Литин						

Формат А3