




Фасад " 4 - 1 "

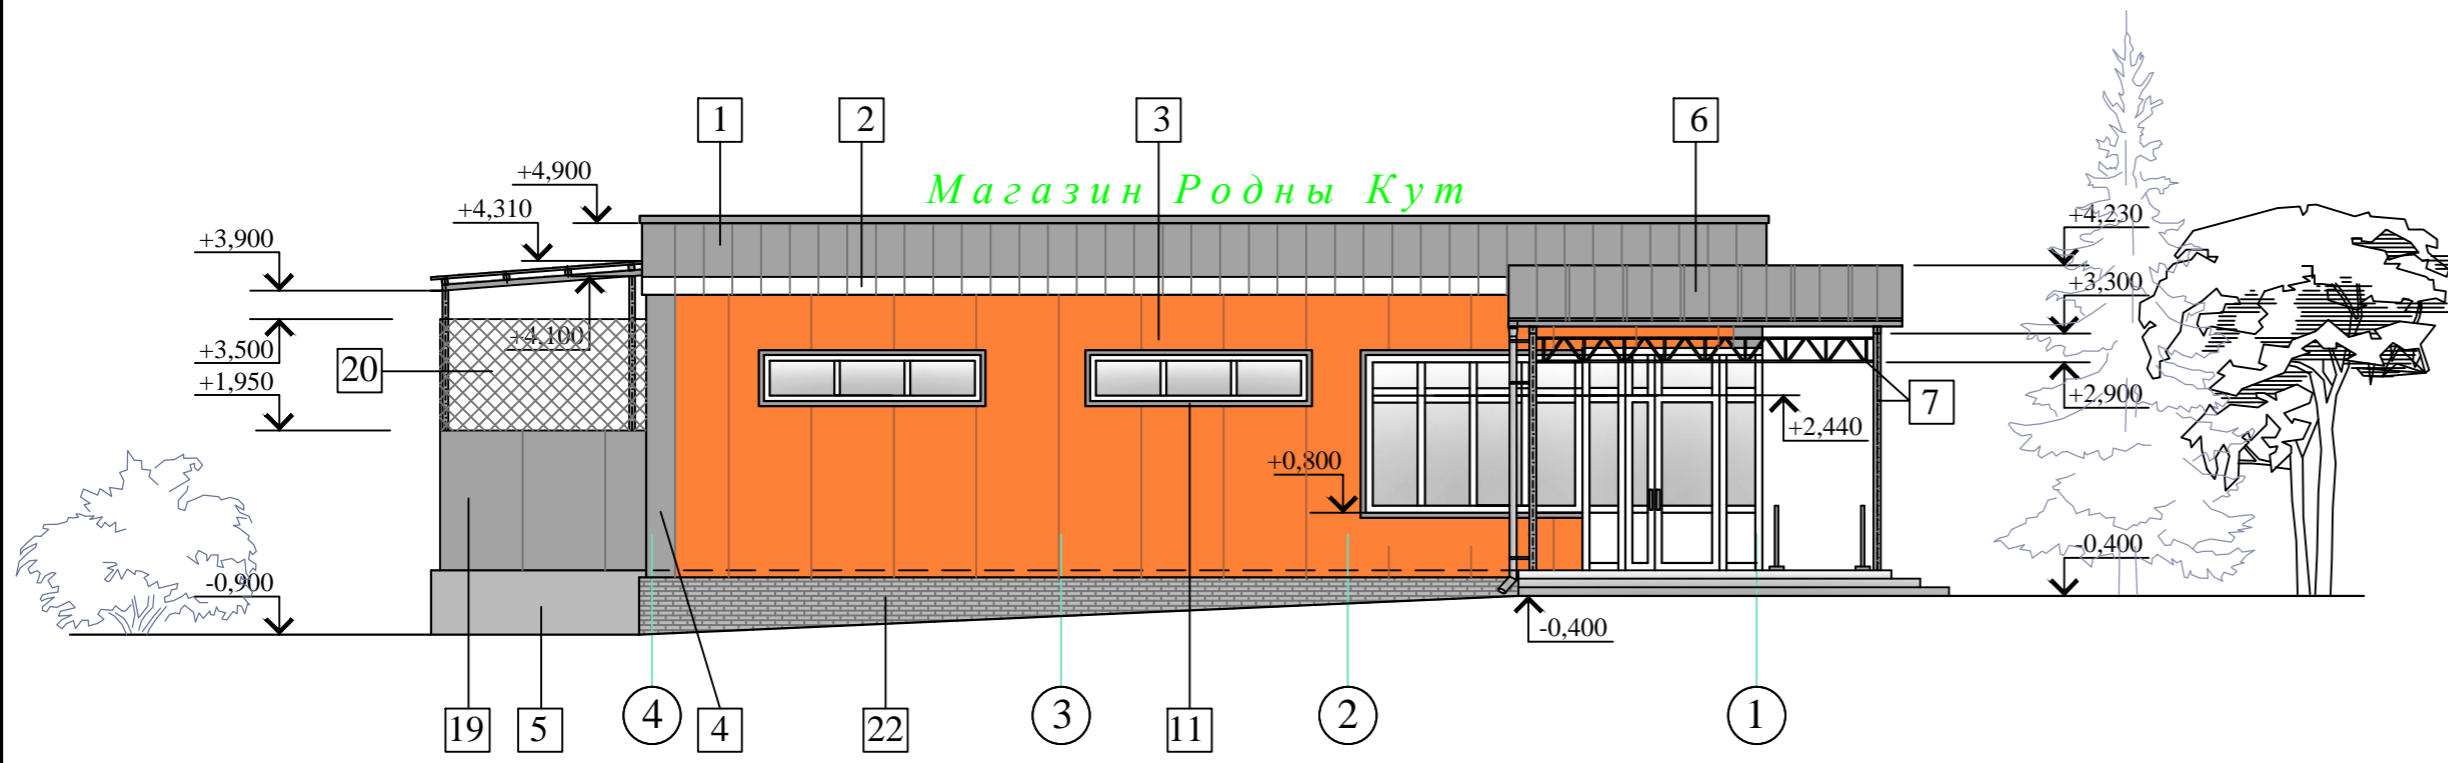


Фасад " В - А "

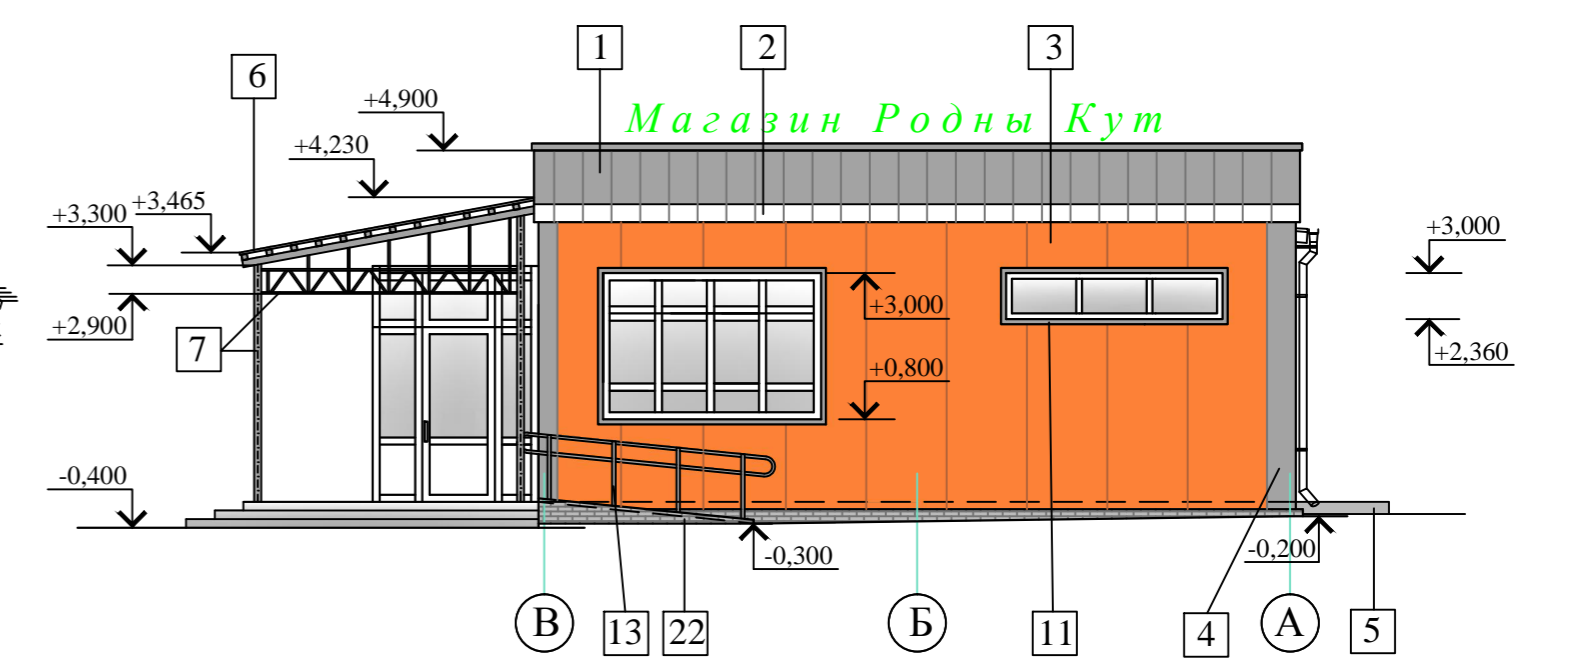

Фасад " 1 - 4 "

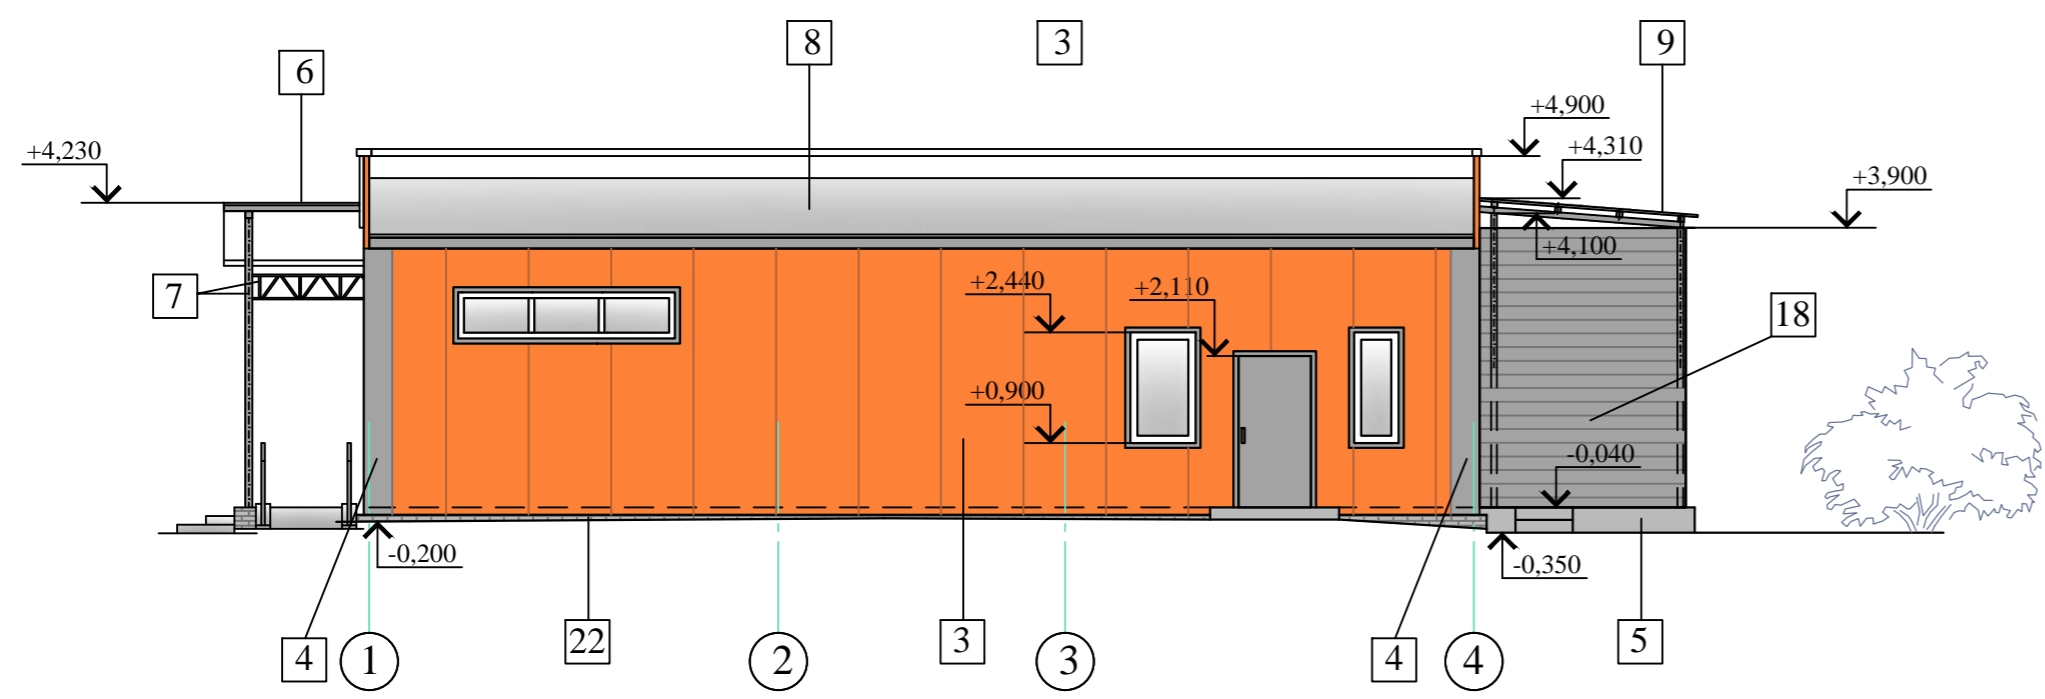

Фасад " А - В "

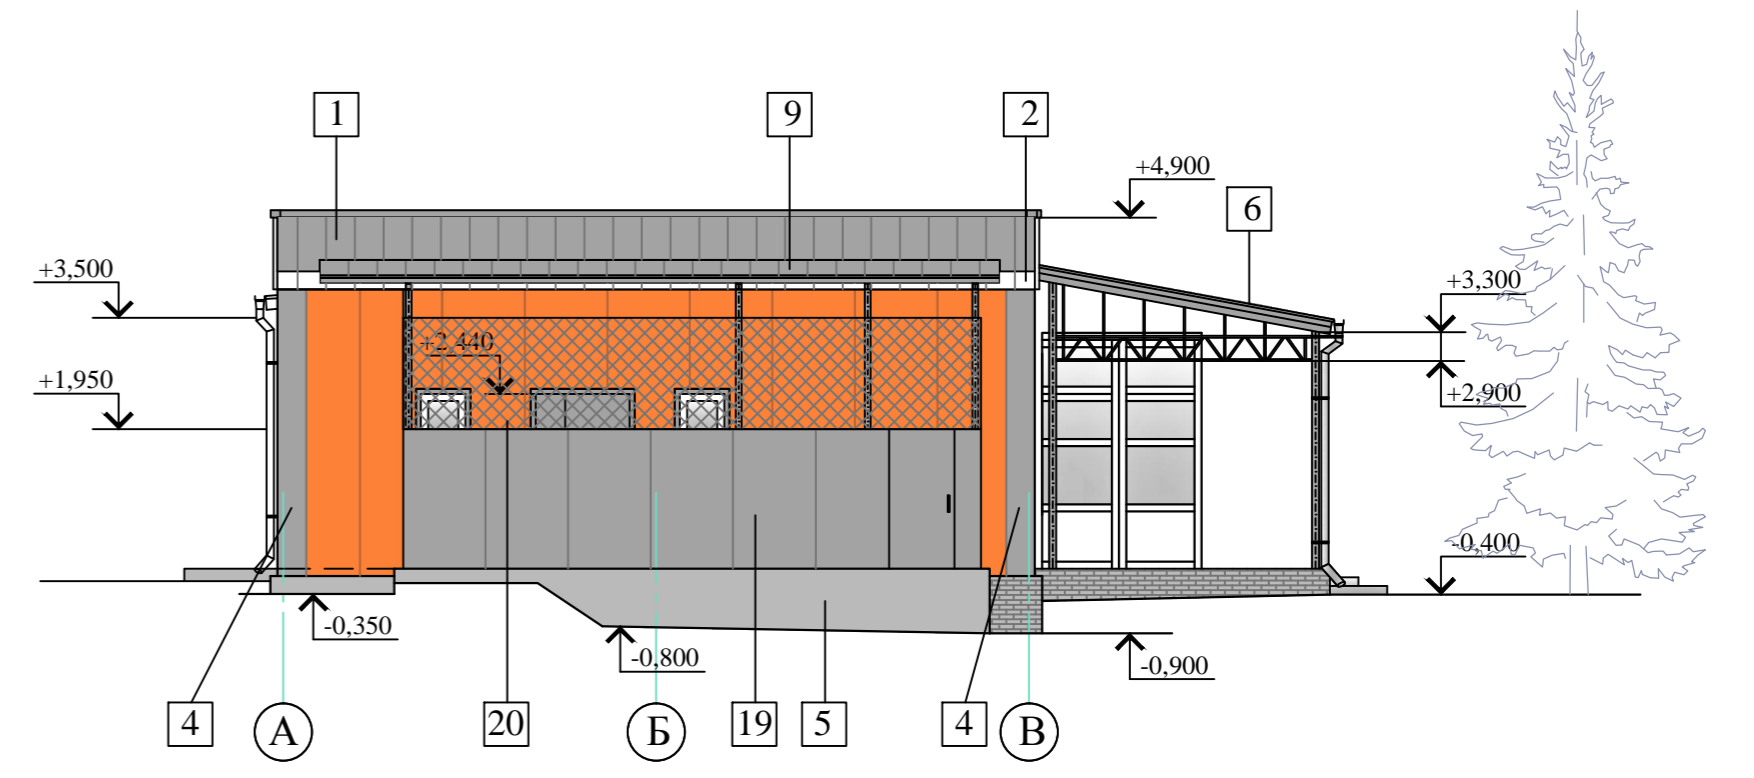

Согласовано:
 Инж. ЭМ Васильков
 Инж. ВИК Сайдаль
 Инж. ОВ Дайнеко

Взам. инв. №

Подпись и дата

Инв. № подл.

					48-2019 - 1 - АС			
					Магазин смешанной группы товаров по ул. Микрорайон Сож в г. Кричеве			
Изм.	Колуч.	Ледок	Лист	Подпись	Дата	Стадия	Лист	Листов
						С		
ГКП	Литин					Цветовое решение фасадов		
ГАП	Урупина					Фасады "4-1", "1-4", "В-А", "А-В"		
Н. контр.	Литин					УП "Могилевкооппроект"		