



ГРАНИЦЫ деревни Лобковичи Бельского сельсовета
Кричевского района ПОСЛЕ изменения границ

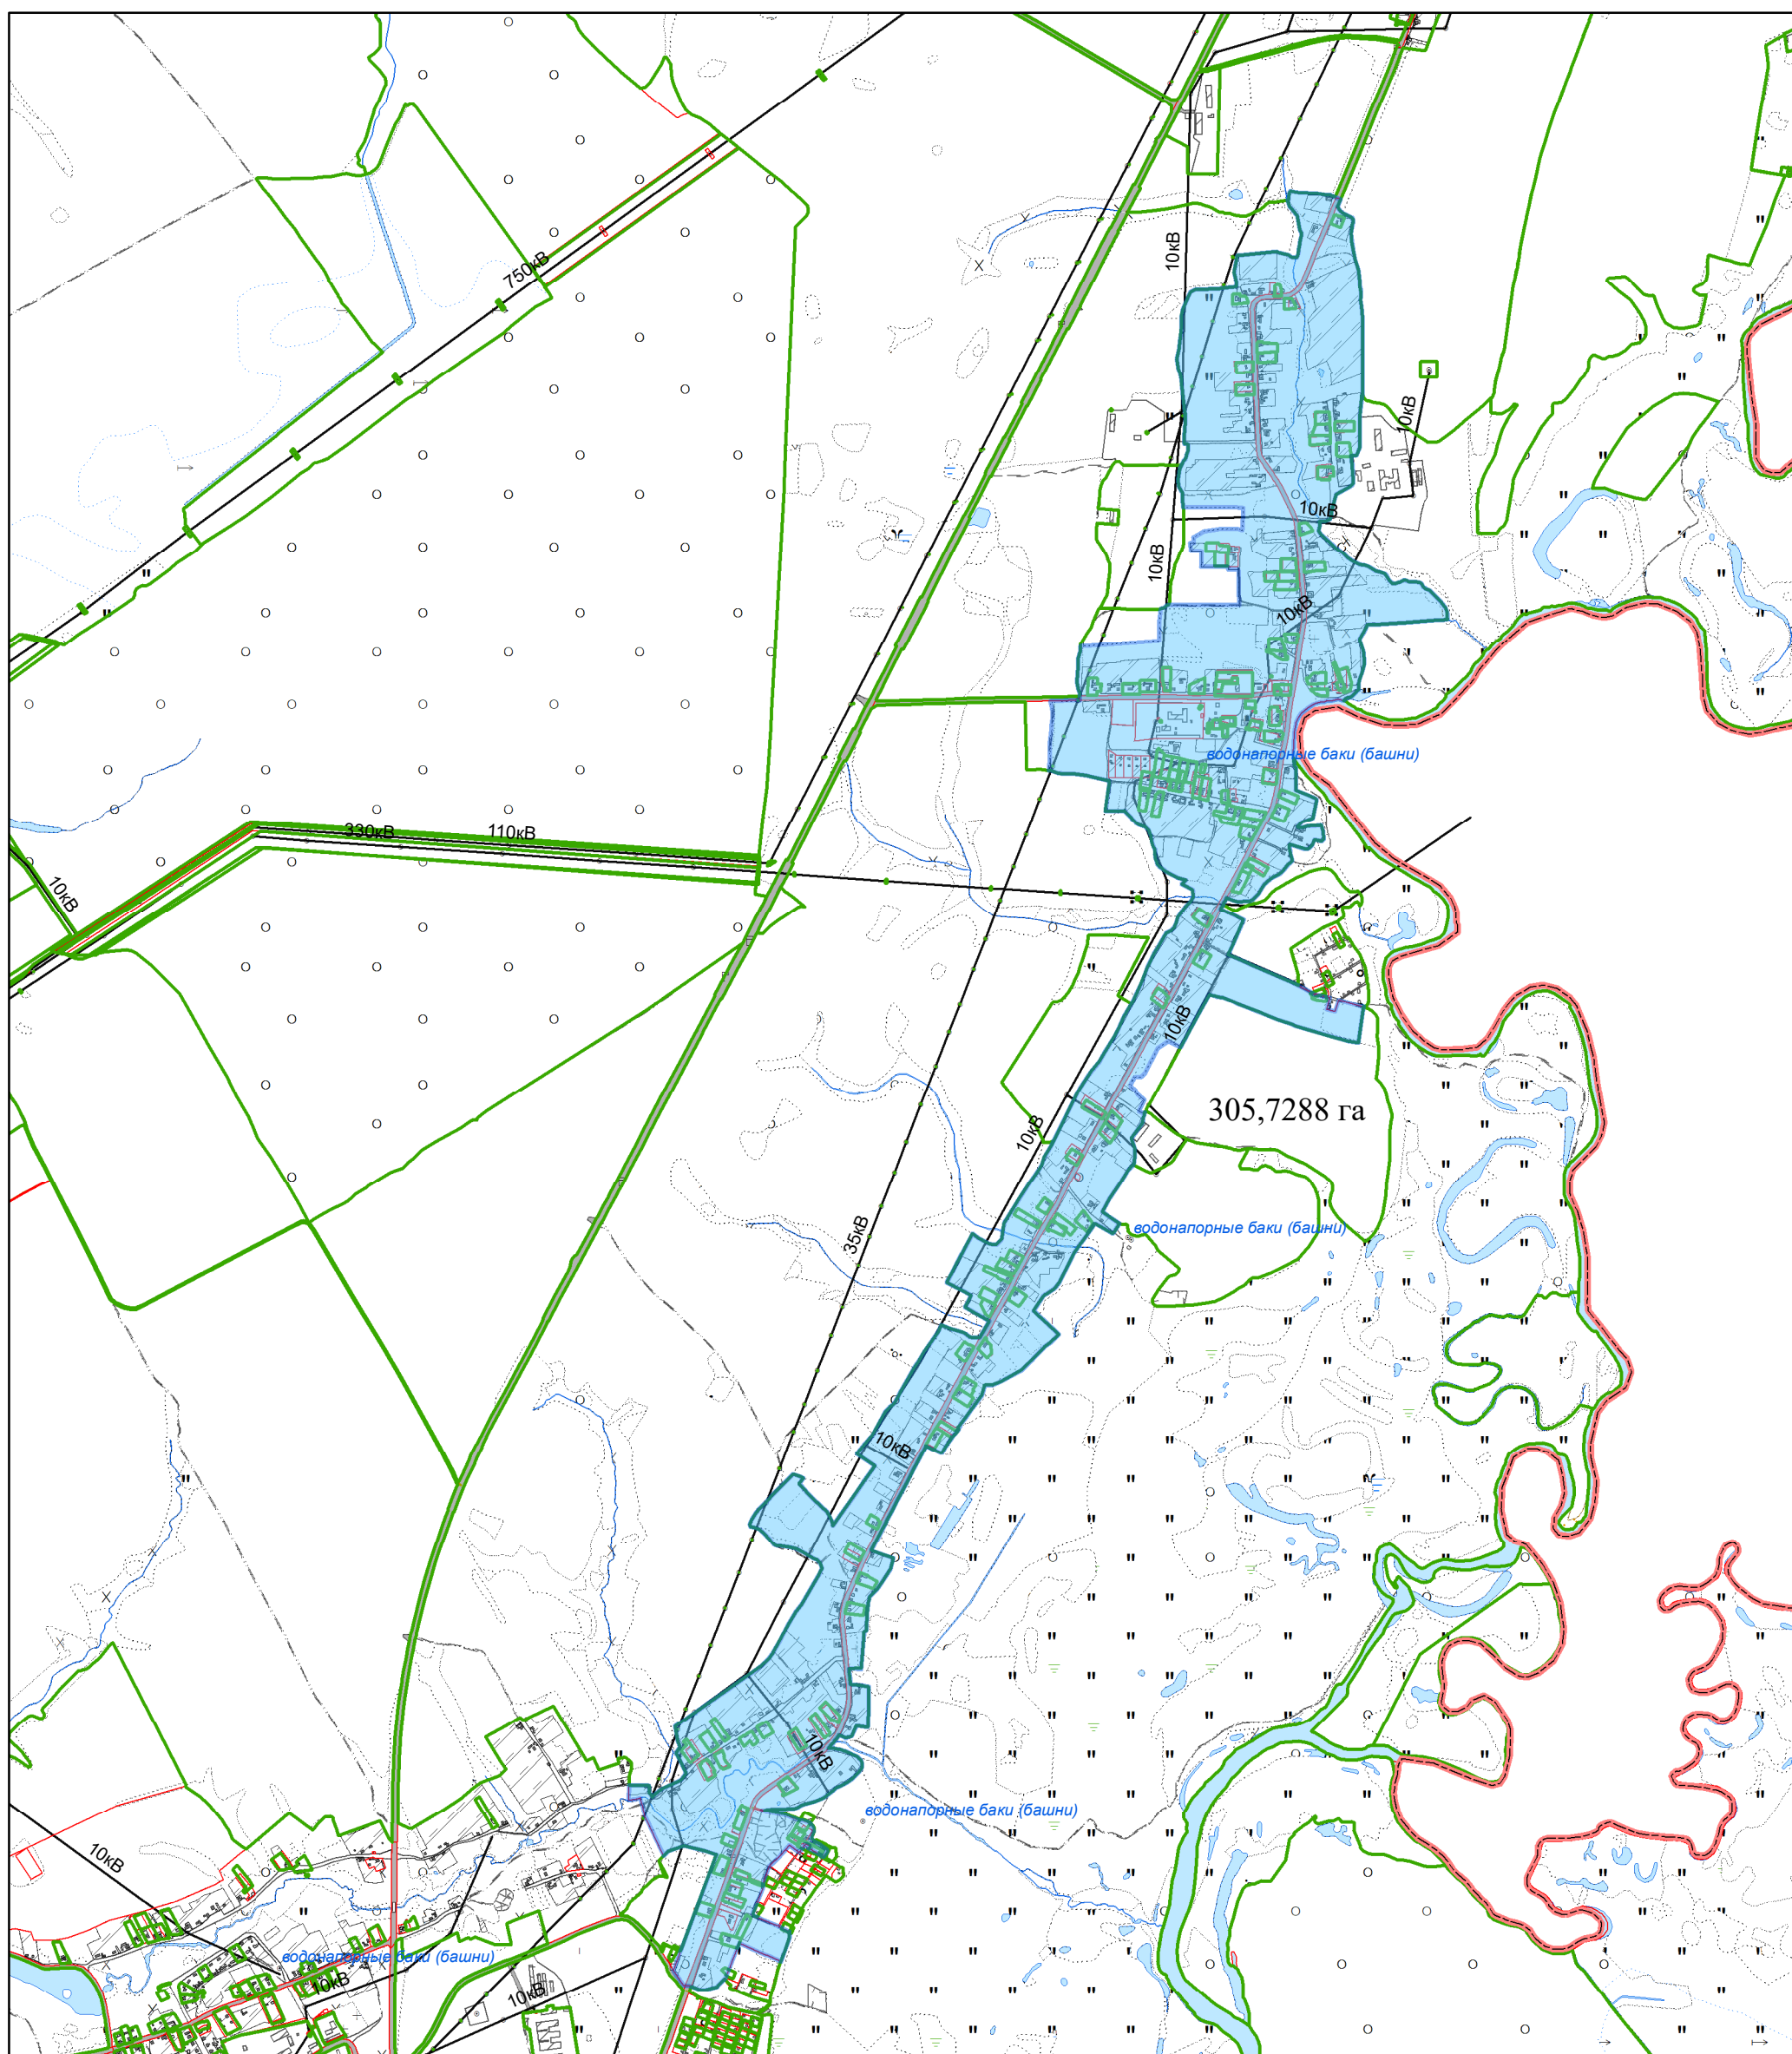

УСЛОВНЫЕ ОБОЗНАЧЕНИЯ

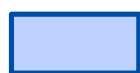

населенный пункт



планируемая граница населенного пункта