



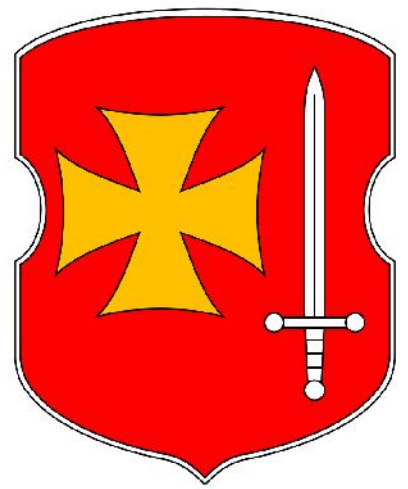



СХЕМА КОМПЛЕКСНОЙ ТЕРРИТОРИАЛЬНОЙ ОРГАНИЗАЦИИ КРИЧЕВСКОГО РАЙОНА. РЕГИОНАЛЬНЫЙ ПЛАН

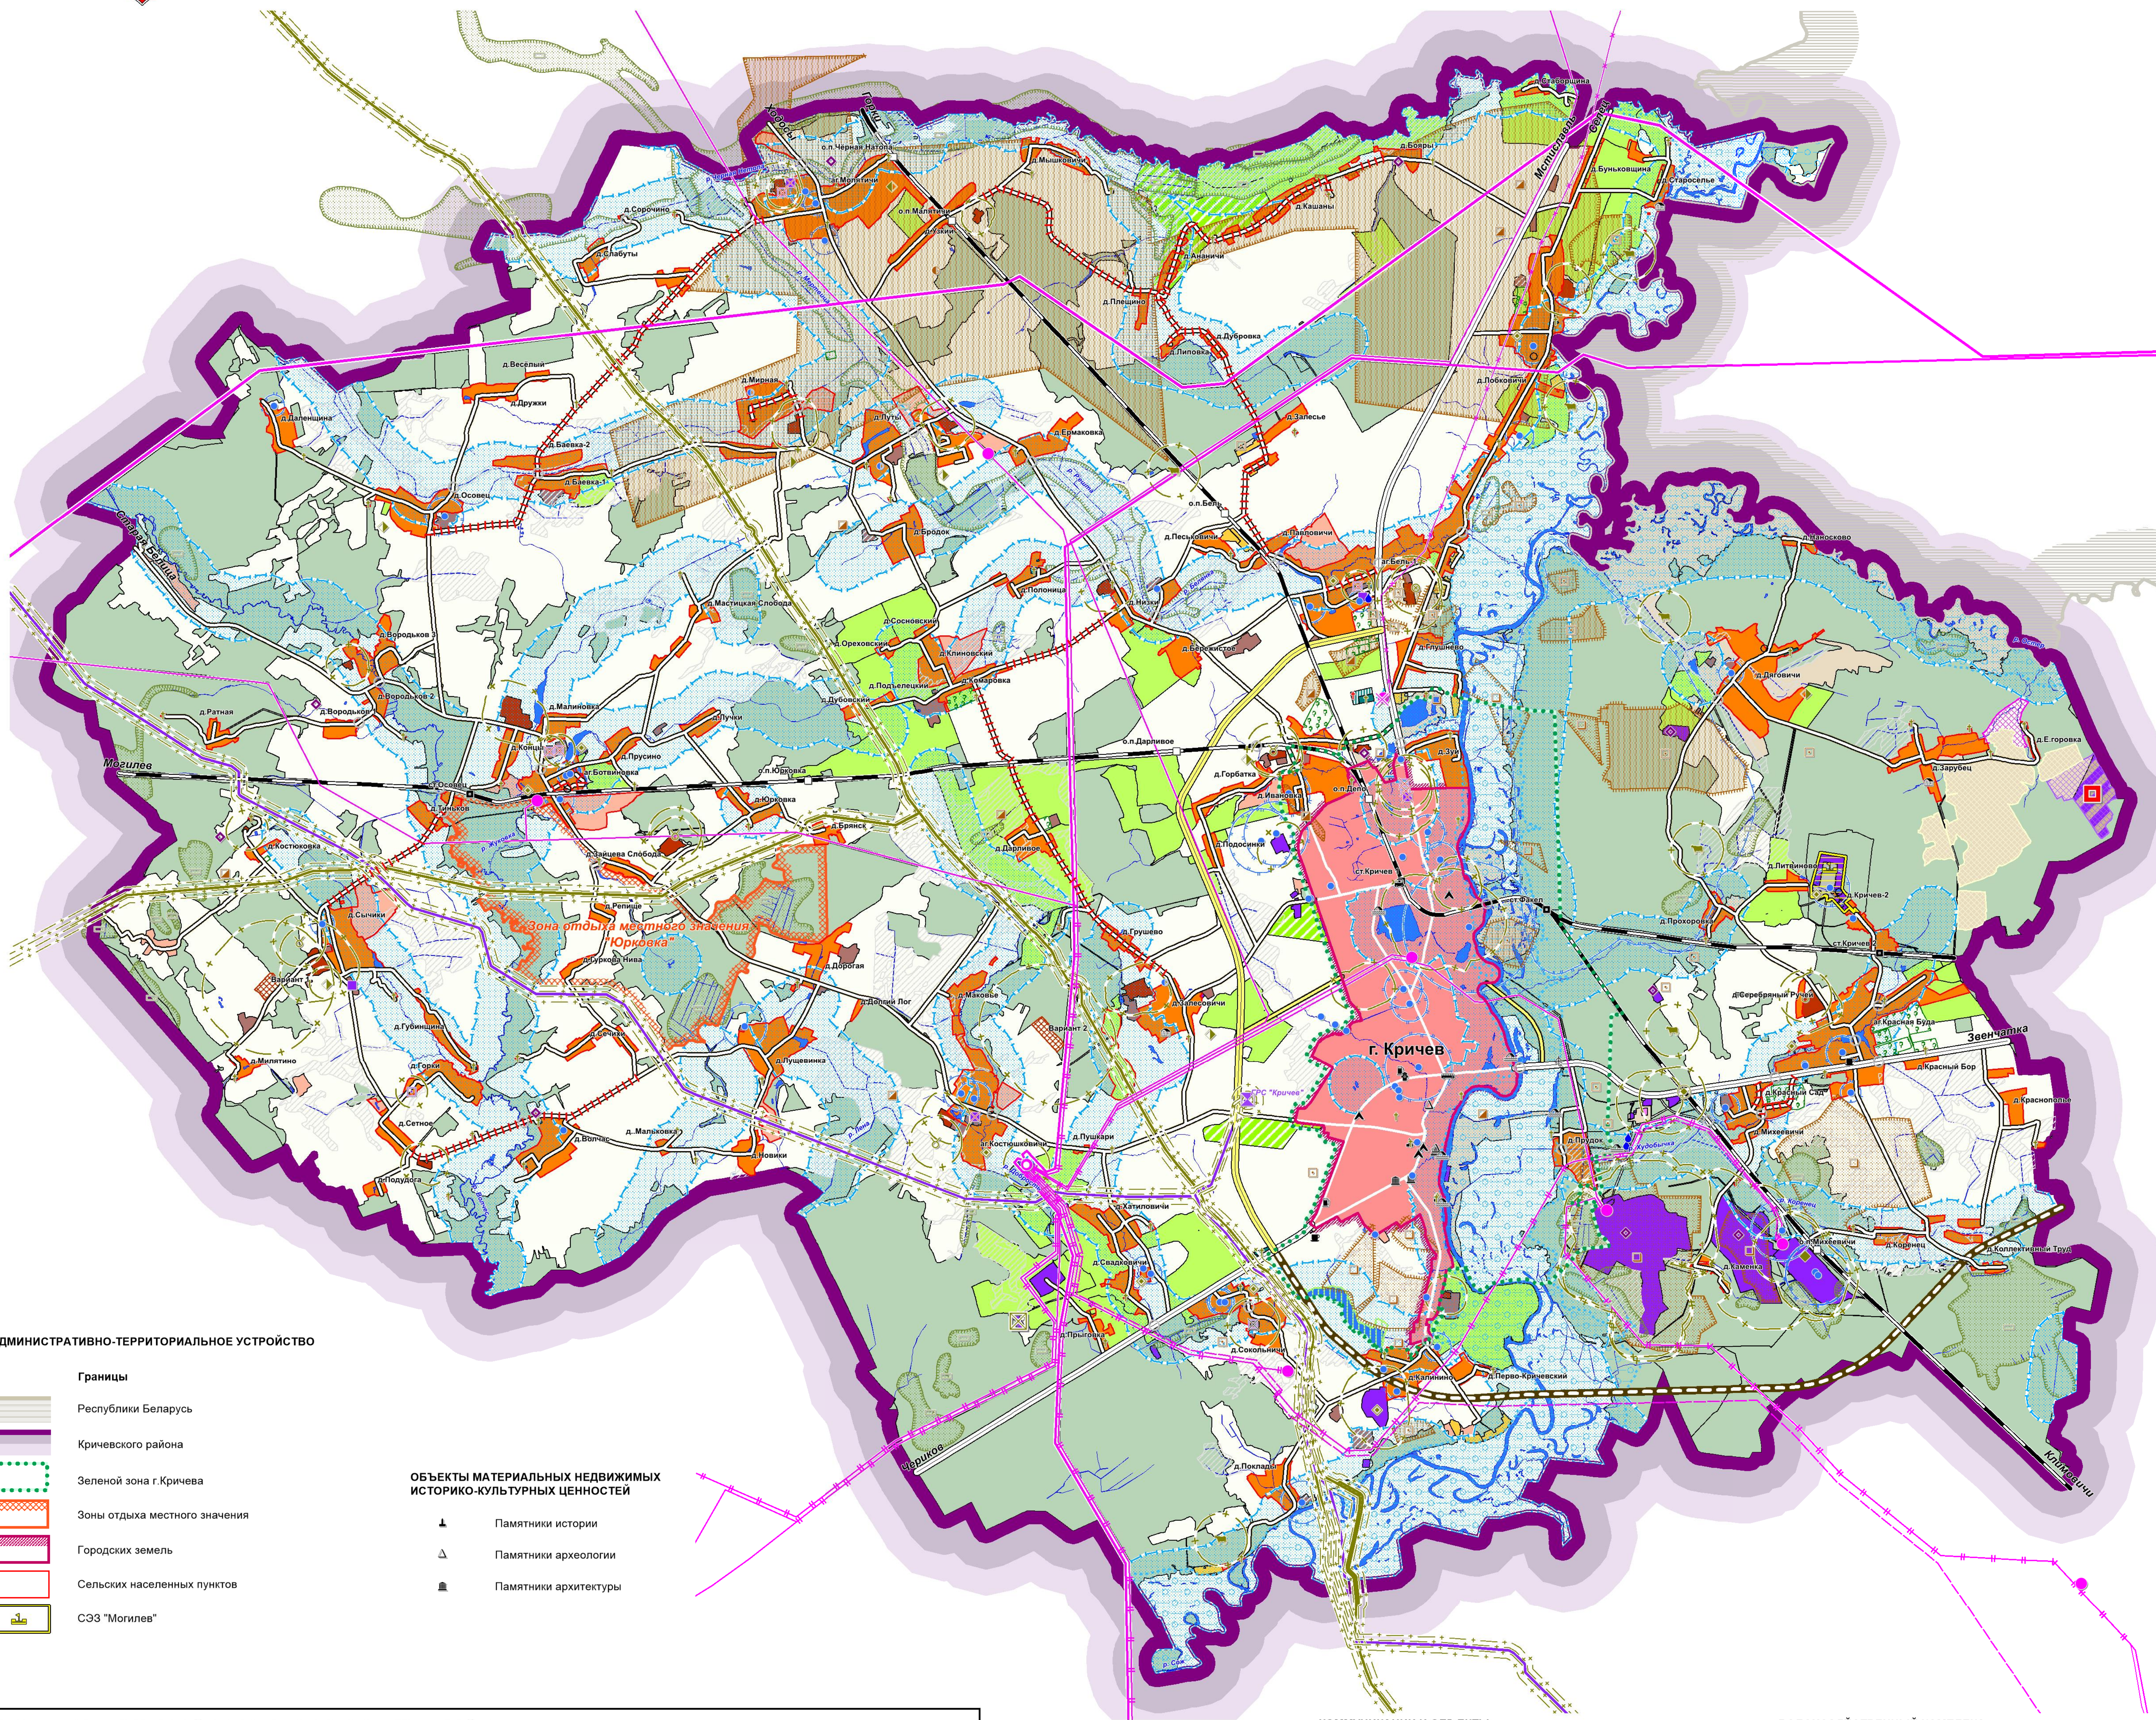


АДМИНИСТРАТИВНО-ТЕРРИТОРИАЛЬНОЕ УСТРОЙСТВО

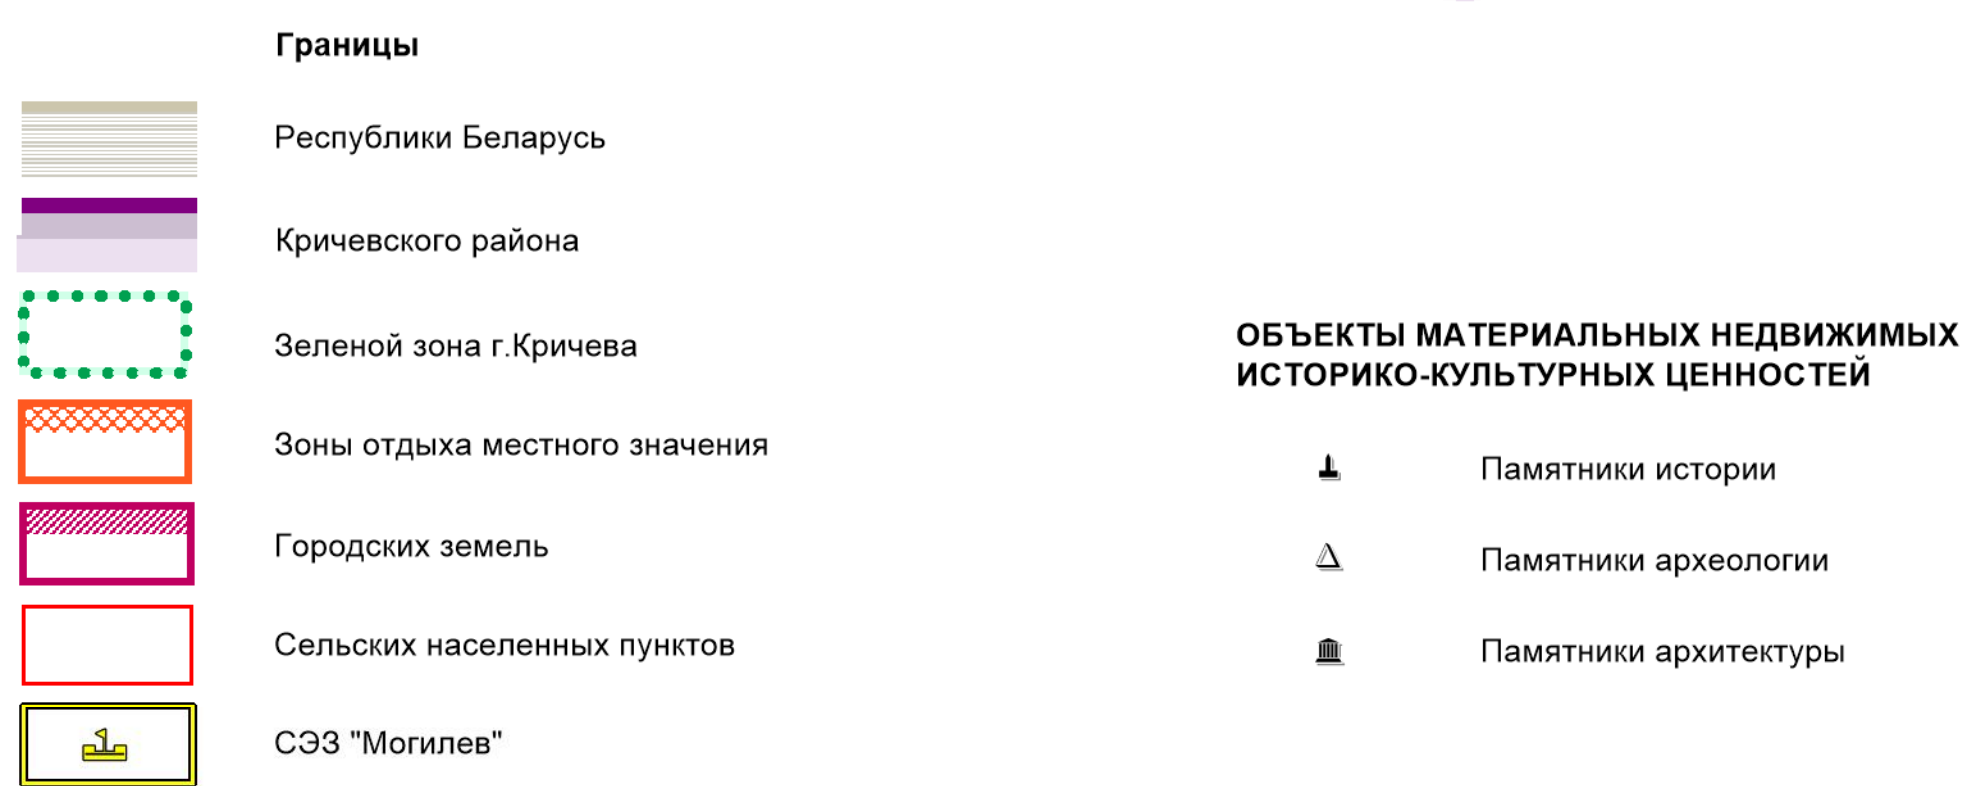


МОДЕЛЬ ТЕРРИТОРИАЛЬНОЙ ОРГАНИЗАЦИИ КРИЧЕВСКОГО РАЙОНА

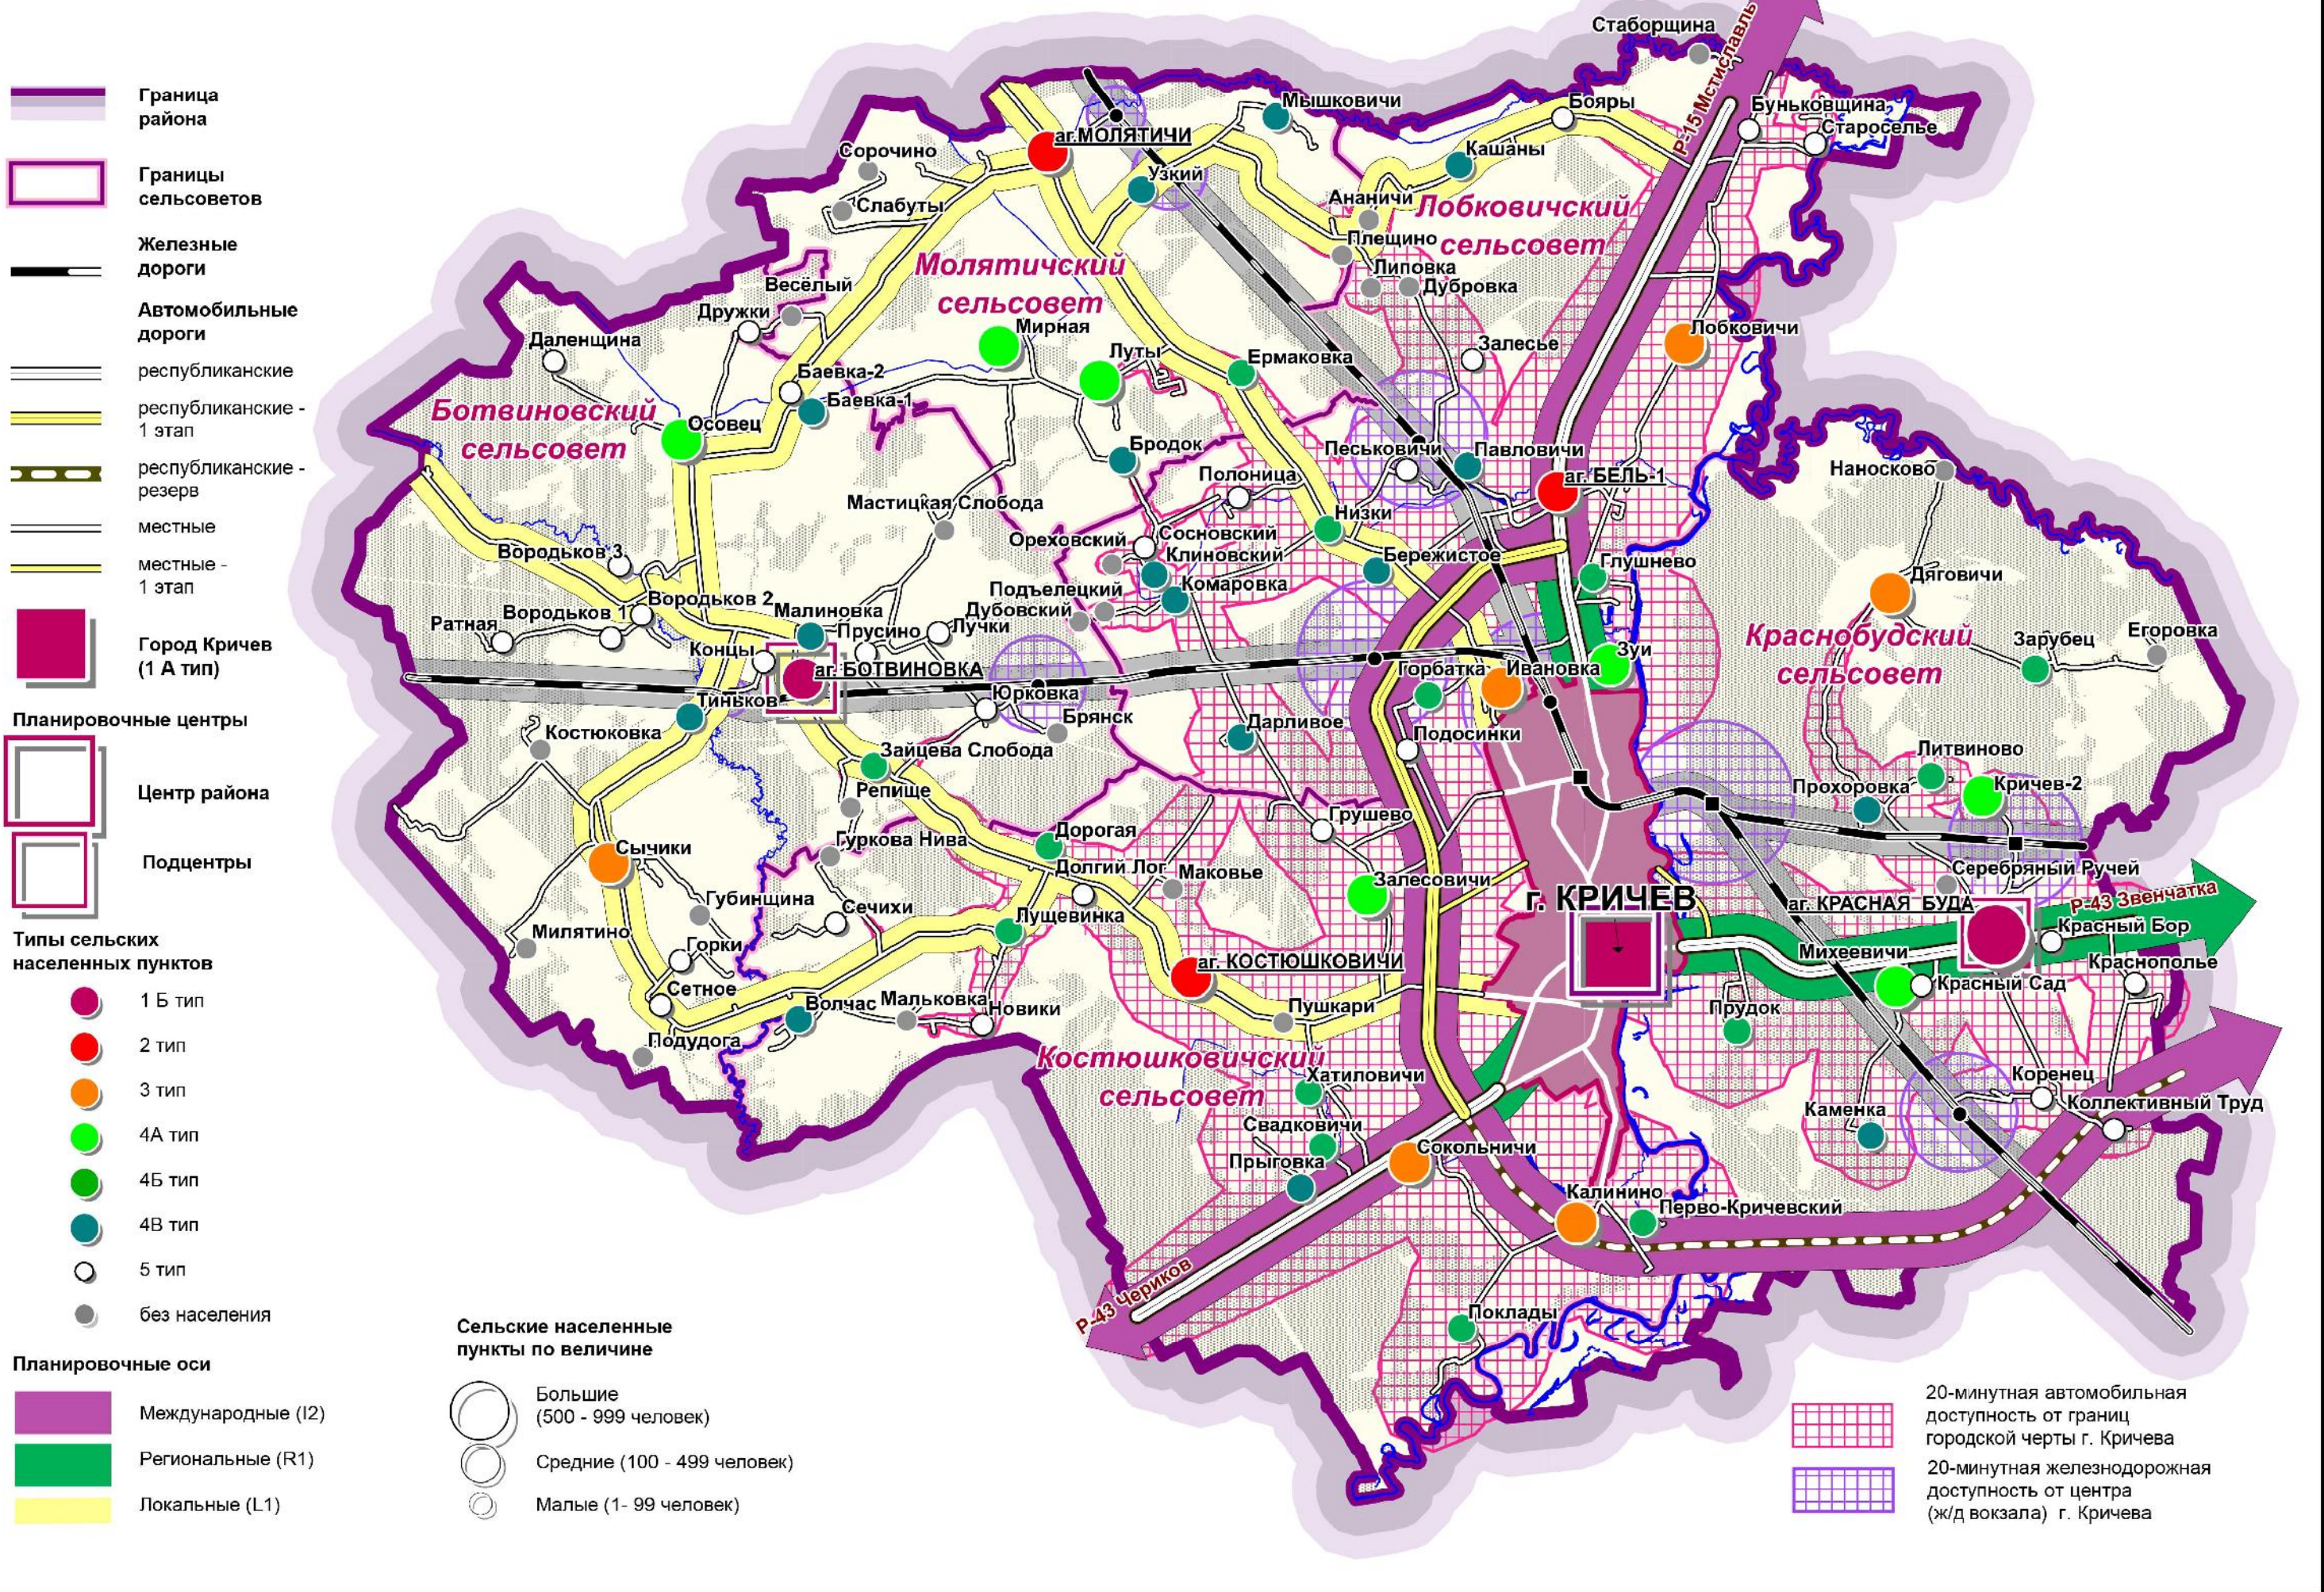

КОММУНИКАЦИИ И ОБЪЕКТЫ ИНЖЕНЕРНОЙ ИНФРАСТРУКТУРЫ

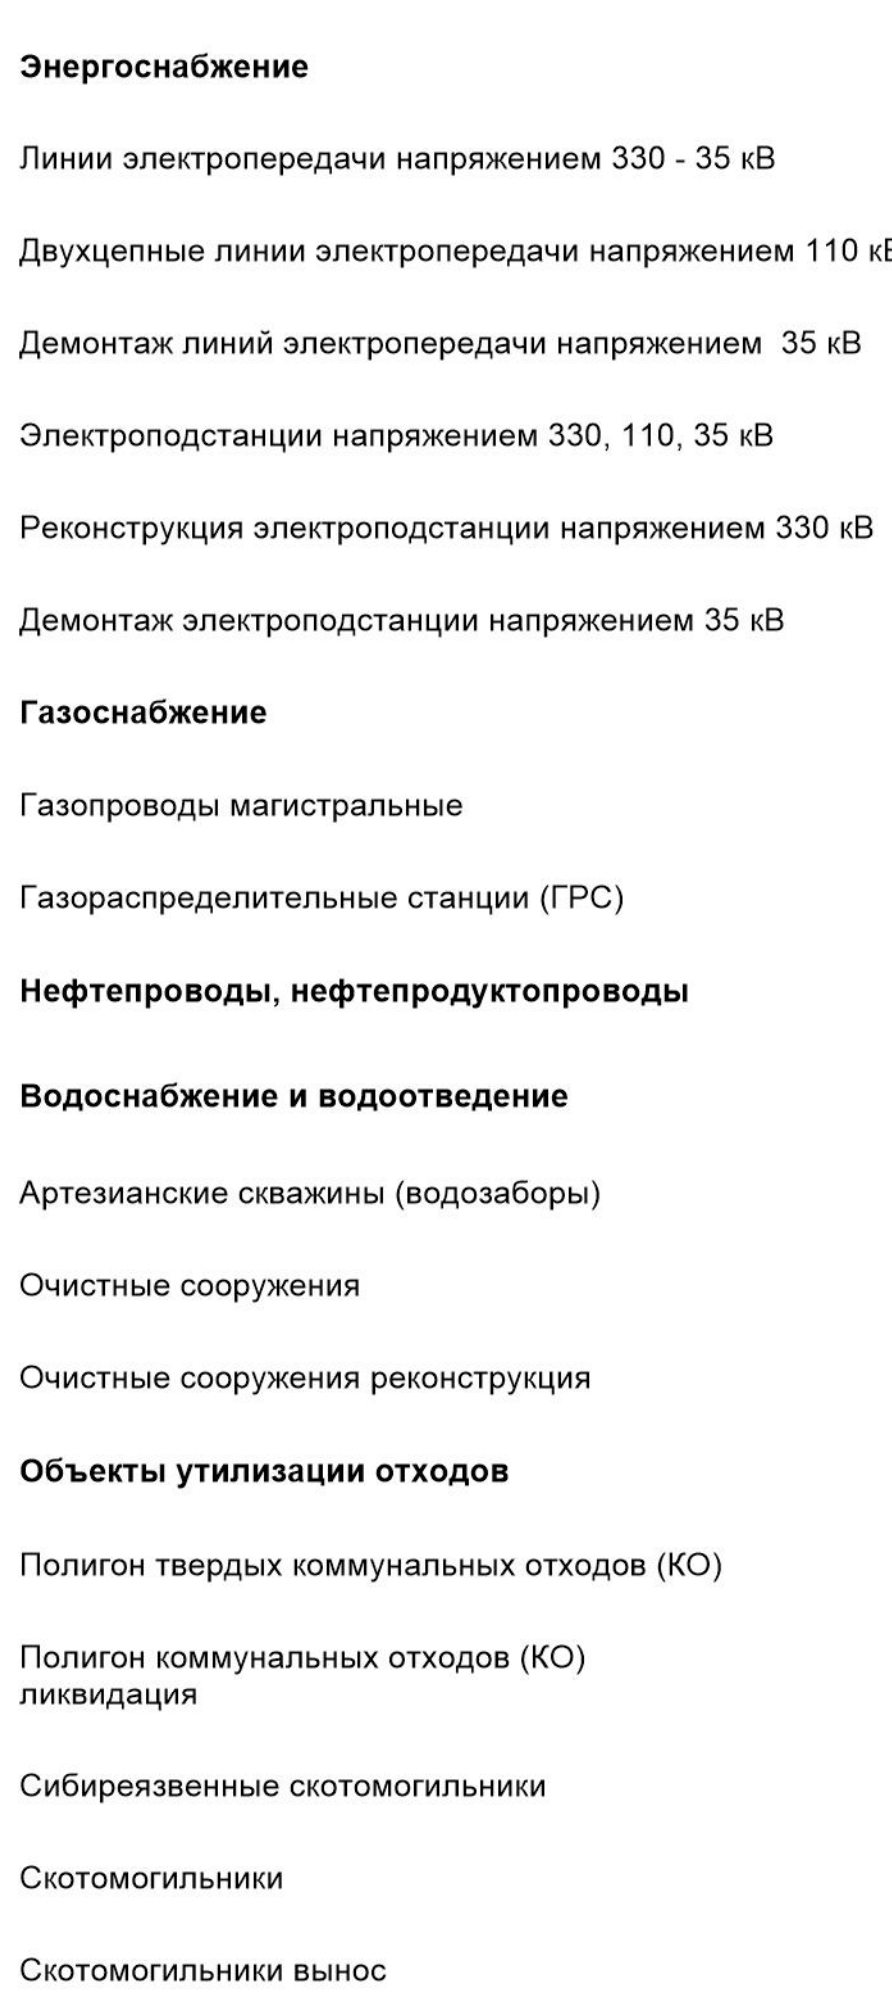

ВОДОХОЗЯЙСТВЕННЫЙ КОМПЛЕКС

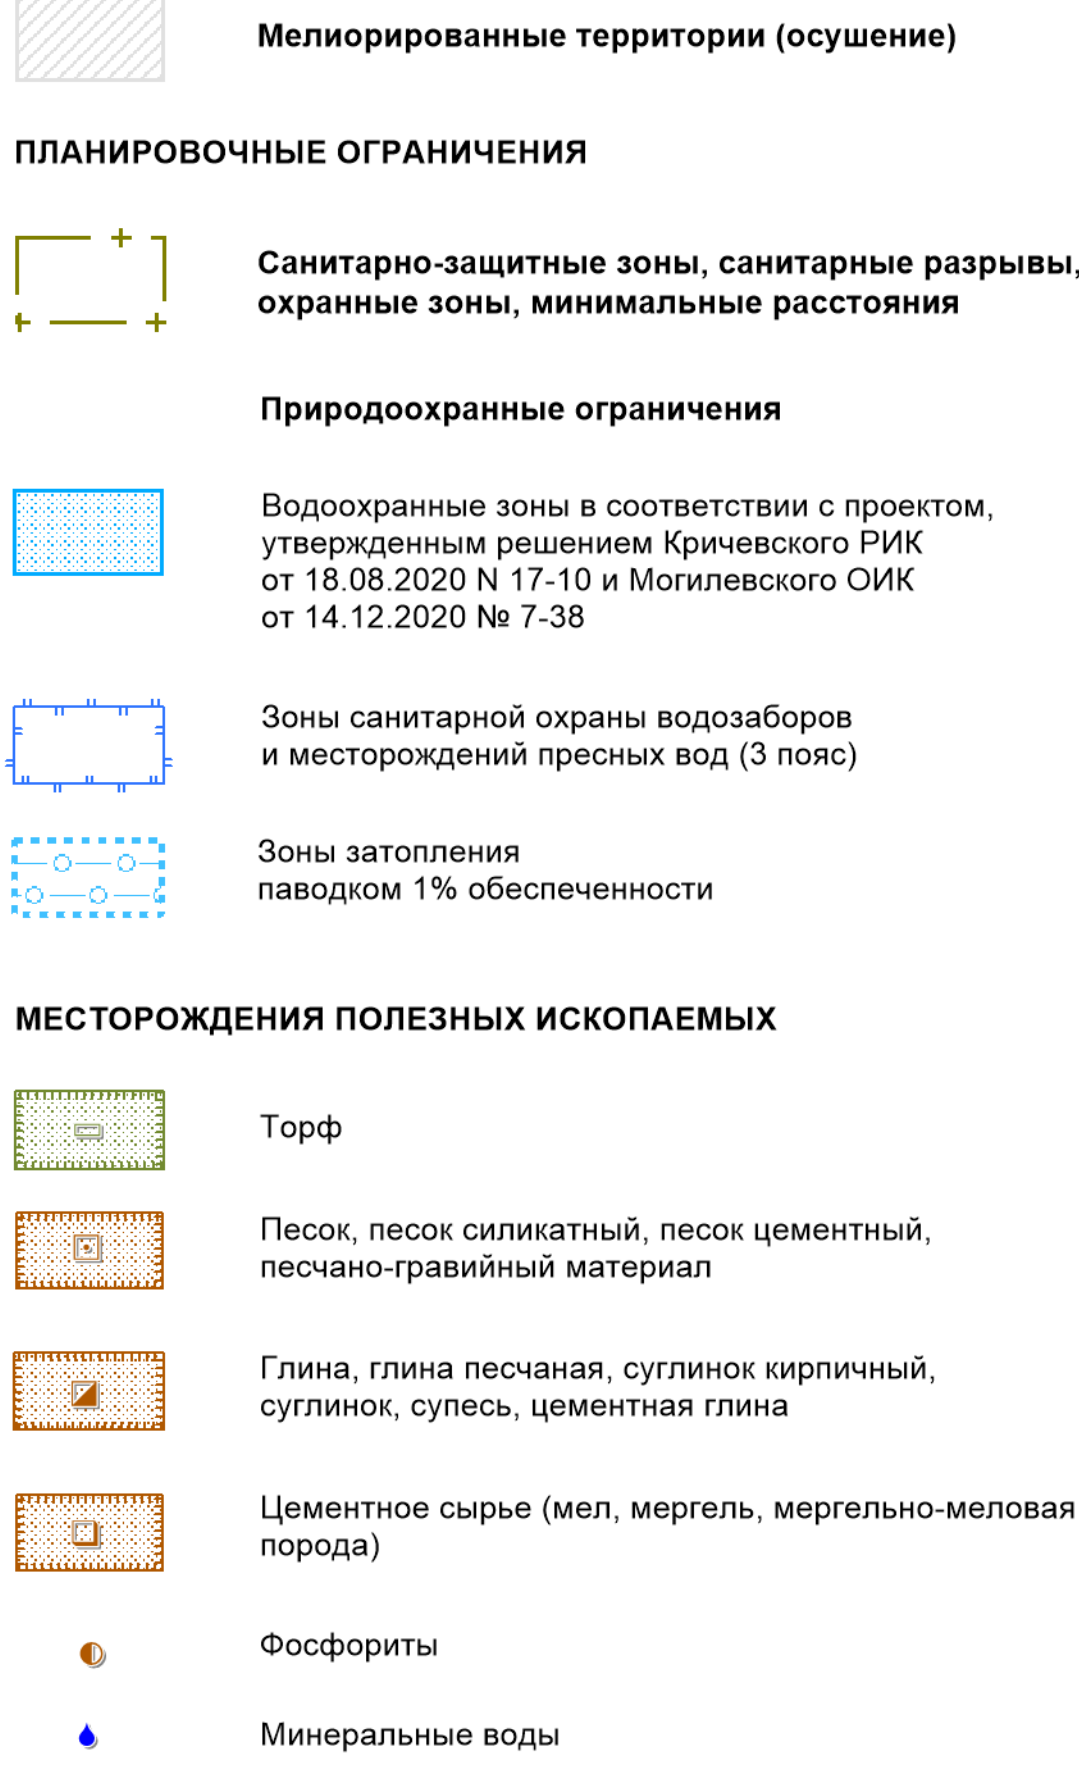

КОММУНИКАЦИИ И ОБЪЕКТЫ ТРАНСПОРТНОЙ ИНФРАСТРУКТУРЫ



ТЕРРИТОРИАЛЬНЫЕ ЗОНЫ



Лесохозяйственная зона

